



REPUBLIKA HRVATSKA
GRAD ZAGREB
GRADSKI URED ZA KATASTAR I GEODETSKE POSLOVE

Stanje na dan: 13.09.2021. 23:49

PRIJEPIS POSJEDOVNOG LISTA

Katastarska općina: TREŠNJEVKA (Mbr. 335622)

Posjedovni list: 5170

Udio	Prezime i ime odnosno tvrtka ili naziv, prebivalište odnosno sjedište upisane osobe	OIB
1/1	GRAD ZAGREB, TRG STJEPANA RADIĆA 1, 10000 ZAGREB, HRVATSKA	61817894937

Podaci o katastarskim česticama

Zg	Dio	Broj katastarske čestice	Adresa katastarske čestice/Način uporabe katastarske čestice/Način uporabe zgrade, naziv zgrade, kućni broj zgrade	Površina/ m2	Broj D.L.	Posebni pravni režimi	Primjedba
		112/1	HUMSKA ULICA	8040	1		
			DJEČJI VRTIĆ, Zagreb, Humska ulica 1	1169			
			DVORIŠTE	6871			
		2056	BRLOŠKA	5098	10		
			DJEČJI VRTIĆ, Zagreb, Zorkovačka ulica 8	1475			
			DVORIŠTE	3623			
Ukupna površina katastarskih čestica				13138			

NAPOMENA: Ovaj prijepis posjedovnog lista nije dokaz o vlasništvu na katastarskim česticama upisanim u posjedovnom listu.



PREGLED ČESTICA (CADSERVICES.JSP?ACTION=PUBLICCADASTREPARCEL)

Pretraživanje po podacima o čestici

Katastarski ured*: ZAGREB

Katastarska općina*: TREŠNJEVKA, 335622

Broj kat. čestice*: 2056 Podbroj Traži

Pretraživanje po podacima o posjedovnom listu

Broj posjedovnog lista: Traži

GRAFIKA Pregledaj PL/BZP Pregledaj ZKU/BZP

Zgr	Broj k.č.	Broj PL	Broj D.L.	Adresa katastarske čestice/ Način uporabe katastarske čestice/ Način uporabe zgrade, naziv zgrade, kućni broj zgrade
	2056	5170	10	BRLOŠKA
		5170		DVORIŠTE
		5170		DJEČJI VRTIĆ, Zagreb, Zorkovačka ulica 8

Str. 1 od 1

1 - 1 od 1

Broj ZK UL	Broj PL	Posebni pravni režimi	Broj zadnje promjene	Oznaka zadnjeg elaborata	Klasa zadnjeg upravnog rješenja	Plombe/Oznake
4151, 5446, 5541, 7011, 19945, 30447,	5170		260/2017	590/1977	UP/I 932-07/2017- 02/2148	



REPUBLIKA HRVATSKA

Zemljišnoknjižni sud u Zagrebu
ZEMLJIŠNOKNJIŽNI ODJEL ZAGREB
Izdanje na dan: 13.09.2021. 23:49

Verificirani ZK uložak

Općina: 999901, GRAD ZAGREB

Broj ZK uložka: 80502

Zadnjeg dnevnika: Z-23657/2014
Plombe:

IZVADAK IZ ZEMLJIŠNE KNJIGE

A

Posjedovnica
PRVI ODJELJAK

Br.	Broj zemljišta (kat. čestice)	Oznaka zemljišta	Površina			Primjedba
			jutro	čhv	m2	
	4825/3	CESTA U DUŽICI		57,5	207	RANIJE ZK. UL. BR. 27 ISTE K.O.
		UKUPNO:		57,5	207	

B

Vlastovnica

Rbr.	Sadržaj upisa	Primjedba
2.	Vlasnički dio: 1/1 GRAD ZAGREB - JAVNO DOBRO U OPĆOJ UPORABI -, OIB: 61817894937	

C

Teretovnica

Rbr.	Sadržaj upisa	Iznos	Primjedba
	Tereta nema!		

Potvrđuje se da ovaj izvadak odgovara stanju zemljišne knjige na datum 13.09.2021.



REPUBLIKA HRVATSKA

Građanski sud u Zagrebu
Zemljišnoknjižni ODJEL ZAGREB
Izdano na dan: 13.09.2021. 23:49

Matarska općina: 999901, GRAD ZAGREB

Broj zadnjeg dnevnika: Z-23657/2014
Broj plombe:

Verificirani ZK uložak

Broj ZK uložka: 80503

IZVADAK IZ ZEMLJIŠNE KNJIGE

A

Posjedovnica
PRVI ODJELJAK

br.	Broj zemljišta (kat. čestice)	Oznaka zemljišta	Površina			Primjedba
			jutro	čhv	m2	
	4825/5	CESTA U DUŽICI		56,6	204	RANIJE ZK. UL. BR. 27 ISTE K.O.
		UKUPNO:		56,6	204	

B

Vlastovnica

Rbr.	Sadržaj upisa	Primjedba
2.	Vlasnički dio: 1/1	
	GRAD ZAGREB - JAVNO DOBRO U OPĆOJ UPORABI -, OIB: 61817894937	

C

Teretovnica

Rbr.	Sadržaj upisa	Iznos	Primjedba
	Tereta nema!		

Potvrđuje se da ovaj izvadak odgovara stanju zemljišne knjige na datum 13.09.2021.



REPUBLIKA HRVATSKA

Građanski sud u Zagrebu
ZEMLJISNOKNJIŽNI ODJEL ZAGREB
na dan: 13.09.2021. 23:49

Starostarska općina: 999901, GRAD ZAGREB

Dnevnika: Z-23660/2014
Plombe:

Verificirani ZK uložak

Broj ZK uložka: 80505

IZVADAK IZ ZEMLJIŠNE KNJIGE

A

Posjedovnica
PRVI ODJELJAK

Rbr.	Broj zemljišta (kat. čestice)	Oznaka zemljišta	Površina			Primjedba
			jutro	čhv	m2	
	4827/2	CESTA U DUŽICI		171	615	RANIJE ZK. UL. BR. 27 ISTE K.O.
		UKUPNO:		171	615	

B

Vlastovnica

Rbr.	Sadržaj upisa	Primjedba
2.	Vlasnički dio: 1/1 GRAD ZAGREB-JAVNO DOBRO U OPĆOJ UPORABI, OIB: 61817894937	

Rbr.	Sadržaj upisa	Primjedba
Upisi koji vrijede za sve udjele na B listu:		
1.1	Primljeno: 11. ožujka 1991. broj Ozn. Z-4640/91 Rj. Z-18141/96 Zabilježuje se odbijeni prijedlog Petric Josipa iz Zagreba, Jankomirska 22 za provedbu diobnog nacrt br. RN-1592/91 kčbr. 4827/2.	ZABILJEŽBA

C

Teretovnica

Rbr.	Sadržaj upisa	Iznos	Primjedba
Tereta nema!			

Potvrđuje se da ovaj izvadak odgovara stanju zemljišne knjige na datum 13.09.2021.



REPUBLIKA HRVATSKA
GRAD ZAGREB
GRADSKI URED ZA KATASTAR I GEODETSKE POSLOVE

Katastarska općina : Grad Zagreb
Općinski građanski sud u Zagrebu
Uvedeno u popis promjena
red. br.

Prijavni list sastavljen: 24.03.2017.

PRIJAVNI LIST

ZA ZEMLJIŠNU KNJIGU

GRADSKI URED ZA KATASTAR I
GEODETSKE POSLOVE 29


KLASA: 932-06/2017-02/2138
UR.BROJ: 251-15-02-1-17-5
OD 27. 04. 2017.

Ovaj je parcelacijski/geodetski elaborat izrađen u skladu s geodetskim propisima, te će se nakon provedbe u katastru zemljišta o njemu obavijestiti nadležni zemljišno-knjižni sud.

Upravna pristojba

UTVRĐUJE SE DA JE OVA KOPIJU ISPRAVE
ISTOVJETNA S ORIGINALOM IZ EVIDENCIJE

U ZAGREBU, 20. 8. 2018.

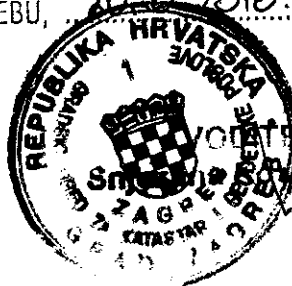

POTPIS

VOJNOTEHNIČKA ODSJEKA

Snježana Brkić, dipl.ing.geod

R. N.

Br. 77/2017

DOSADAŠNJE STANJE									Oznaka promjene, vrijeme kada je nastala i isprave na kojima se temelji
Broj z. k. ul.	Prezime, očevo ime i ime posjednika mjesto stanovanja i kućni broj	Broj parcele	Kultura	Površina			Katastarski prihod	Broj posjedovnog lista	
				j	čhv	m2			
				ha	a				
1	2	3	4	5			6	7	8
30447	Grad Zagreb 1/1	4822/2	oronica			821,9 2956 2854			Na zahtjev Grada Zagreba sastavljen je prijavni list za formiranje parcela i za upis građevine u zemljišnu knjigu.
109470	Grad Zagreb	4822/3	oronica			823,6 2962 2885			
5446	Društveno vlasništvo 1/1 korisnik: Grad Zagreb	4823/6	oronica			---- 454			
4151	Benšek Ivan 1/1 Doljek br. 30, Zagreb	4825/1	oronica			289,1 1040			Privitak: - kopija kat. plana za zemljišnu knjigu
5541	36/576 Krot Miro (Mirko), Markuševečka br. 45, Zagreb i drugi	4825/2	oronica			192,8 695			
80502	Grad Zagreb - Javno dobro u općoj uporabi	4825/3	cesta			57,5 207			
80503	Grad Zagreb - Javno dobro u općoj uporabi	4825/5	cesta			56,6 204			
19945	Društveno vlasništvo 1/1	4826/1	oronica			131,8 473 161			
7011	Društveno vlasništvo 1/1 korisnik po čl. 38 i 39. ZON-a u 975/1086,6 d. Stračević Ante, Ilica br. 196, Zagreb	4826/2	oronica			394,3 1418 1413			Isprava: 19.8.20 [Signature]
80504	grad Zagreb Općenarodna imovina 1/1	4826/3	cesta			30,6 132			

NOVO STANJE

promjene, kada je isprave temelji

3

ada Zagreb
prijavni list
parcela
adevine
knjigu.

u

51

41

502

0503

9945

7011

7011

80504

Prezime, očevo ime
i ime posjednika
mjesto stanovanja i kućni broj

Broj
parcele

Rudina,
ulica,
trg

Adresa
zgrade

Način uporabe

Površina

ha a m2

Broj
posjedovnog lista

Broj
detaljnog lista

Rezultat očevida
katastarskog
službenika

10

11

12

13

14

15

16

17

18

dosadašnji

4822/2

oranica

1747
1849

36/I
36/III

dosadašnji

4822/3

oranica

1993
2070

36/I
36/III

dosadašnji

4823/6

oranica

313

36/I
36/III

Grad Zagreb 1/1
Zagreb, Trg Stjepana
Radića 1

4825/1

Zagreb,
Zorkovačka
ulica 8

dječji vrtić

1475

36/I
36/III

u kat. operatu
k.č. 2056
k.o. Trešnjevka

dvorište

3623

5098

dosadašnji

4825/12

oranica

372

36/I
36/III

dosadašnji

4825/2

oranica

106

36/I
36/III

dosadašnji

4825/3

cesta

97

36/I
36/III

dosadašnji

4825/5

cesta

107

36/I
36/III

dosadašnji

4826/1

oranica

45
57

36/I
36/III

dosadašnji

4826/2

oranica

139
444

36/I
36/III

dosadašnji

4826/9

oranica

437

36/I
36/III

dosadašnji

4826/3

cesta

64

36/I
36/III

Ispravio:

AD. 05.20.

HE



DOSADAŠNJE STANJE										Oznaka promjene vrijeme kada je nastala i isprave na kojima se temelji
Broj z. k. ul.	Prezime, očevo ime i ime posjednika mjesto stanovanja i kućni broj	Broj parcele	Kultura	Površina			Katastarski prihod	Broj posjednog lista		
				j	čhv					
				ha	a	m2			KN	
1	2	3	4	5			6	7	8	
80505	Grad Zagreb - Javno dobro u općoj uporabi	4827/2	cesta			171 615				
33636	18/576 Krot Juraj Dubravko, Makuševačka cesta br. 49a, Zagreb i drugi ulica Vlah Stubić 2,	4827/3	oranica			557,8 2006				
			ukupno:			13162 12366				
Nepotpuno!										
Za k.č. 4826/1 i 4826/2 prethodi D.K. br. 249/2017 k.o. Trešnjevka										
										Ispravio: Z. Bica 20. 5. 2017.
</										



REPUBLIKA HRVATSKA
GRAD ZAGREB

GRADSKI URED ZA KATASTAR
I GEODETSKE POSLOVE

Odjel za geodetsko-katastarsku izmjeru


K. o. GRAD ZAGREB

Br. d. l. 36/I, 36/III

KOPIJA KATASTARSKOG PLANA

za zemljišnu knjigu

M 1 : 1000

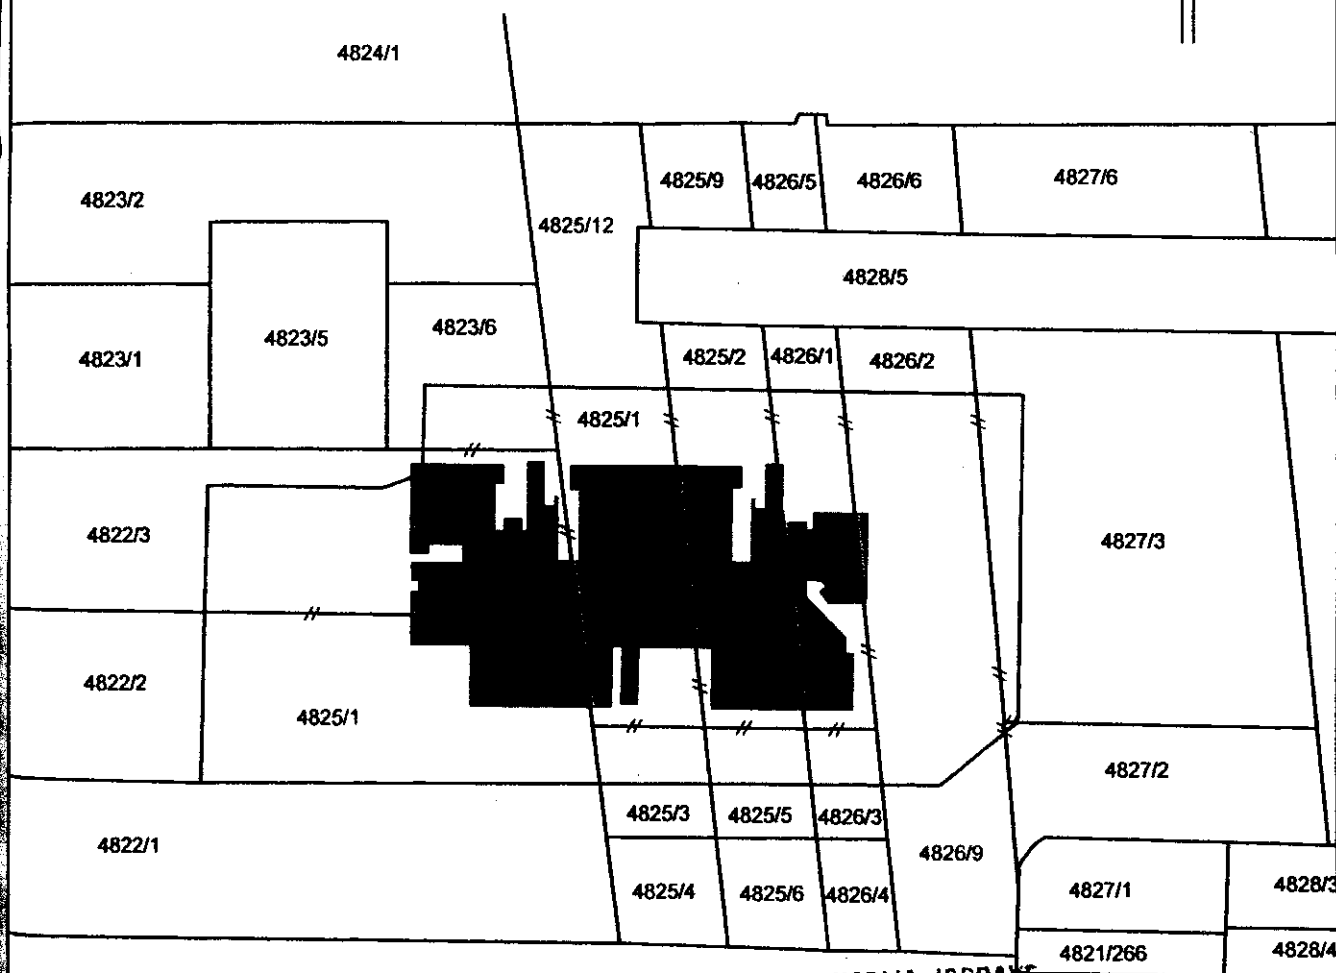

UTVRĐUJE SE DA JE OVA KOPIJA ISPRAVE

ISTOVJETNA SA SVIM IZVORNIKOM

U ZAGREBU



POTPIS Ovjera :
VODITELJ ODSJEKA

Snježana Kosić Brkić, dipl.ing.geod.

R. N.

Br. 99/2017

U Zagrebu, 24. 03. 2017.

Izradio : Želimir Bišćan, geod.

VODITELJ ODSJEKA

Dubravko Muža, dipl.ing.geod.

[Signature]

NOVO STANJE

Prezime, očevo ime i ime posjednika mjesto stanovanja i kućni broj	Broj parcele	Rudina, ulica, trg	Adresa zgrade	Način uporabe	Površina			Broj posjednog lista	Broj detaljnog lista	Rezultat očevida katastarskog službenika
					ha	a	m ²			
10	11	12	13	14	15			16	17	18
dosadašnji	4827/2			cesta			614		36/I 36/III	
dosadašnji	4827/3			oranica			1834		36/I 36/III	
				ukupno:			1296 43462			
nova k.č. 4825/1 nastala od:										
		d. 4822/4 ²	1107 m ²							
		d. 4822/3	892 m ²							
		d. 4823/6	141 m ²							
		d. 4825/1	668 m ²							
		d. 4825/2	589 m ²							
		d. 4825/3	110 m ²							
		d. 4825/5	97 m ²							
		d. 4826/1	416 m ²							
		d. 4826/2	837 m ²							
		d. 4826/3	68 m ²							
		d. 4827/2	1 m ²							
		d. 4827/3	172 m ²							
		ukupno:	5098 m ²							





REPUBLIKA HRVATSKA
GRAD ZAGREB
GRADSKI URED ZA KATASTAR I
GEODETSKE POSLOVE

KLASA: 935-07/18-02/1380

RBROJ: 251-15-02-1-18-2

ZAGREB, 19.12.2018.

GRADSKI URED ZA KATASTAR I GEODETSKE POSLOVE povodom zahtjeva GRAD ZAGREB, TRG STJEPANA RADIĆA 1, 10000 ZAGREB, HRVATSKA zastupan(a) po punomoćniku ODVJETNIČKI URED ČULJAK, ULICA PAVLA HATZA 21, 10000 ZAGREB, HRVATSKA na temelju čl. 124. Zakona o državnoj izmjeri i katastru nekretnina (»Narodne novine«, br. 16/07, 152/08, 124/10, 56/13, 121/16 i 9/17) , čl. 159. Zakona o općem upravnom postupku (»Narodne novine«, br. 47/09) , izdaje:

U V J E R E N J E

Rješenjem ovog Ureda broj: UP/I- 03-909/2-1980 od 17.12.1980. godine, uz prilog parcelacijskog elaborata RN 590/77 k.o. Trešnjevka, evidentirana je k.č. 2056 k.o. Trešnjevka, površine 5087 m², nositelja prava USIZ- društvene brige o djeci predškolskog uzrasta, Zagreb, Savska ul. 41/VIII (kasnije, Grad Zagreb, Zagreb, Trg S. Radića 1).

Rješenjem ovog Ureda broj: UP/I- 03-4424/2-1980 od 18.12.1980. godine, uz prilog geodetskog elaborata RN 677/80 k.o. Trešnjevka, evidentirana je k.č. 2056 k.o. Trešnjevka, zgrada tlocrtne površine 1408 m² i dvorište površine 3679 m². Nositelj prava nepromijenjen.

Rješenjem ovog Ureda KLASA: UP/I-932-07/17-02/2148 od 03.08.2017. godine, uz prilog geodetskog elaborata RN 77/2017 k.o. Trešnjevka, evidentirana je k.č. 2056 k.o. Trešnjevka, dječji vrtić tlocrtne površine 1475 m² i dvorište površine 3623 m². Nositelj prava nepromijenjen.

Takav upis je i danas.

Ova potvrda se izdaje prema stanju podataka upisanih u službenoj evidenciji na dan 19.12.2018.

Ovo se uvjerenje izdaje u svrhu postupka pred sudom te se u druge svrhe ne smije uporabiti.

Oslobođeno naplate upravnih pristojbi sukladno odredbama čl. 8. st. 1. točke 1. Zakona o upravnim pristojbama (»Narodne novine«, br. 115/16).

Napomena: Ovo uvjerenje nije dokaz o pravu vlasništva.

Izradio/la:

Ivanka Primorac, ing.geod.

Viši stručni referent za pregled elaborata

Službena osoba:

Snježana Kovačević, dipl.ing.

Voditelj Odsjeka I





REPUBLIKA HRVATSKA
GRAD ZAGREB
GRADSKI URED ZA PROSTORNO UREĐENJE,
IZGRADNJU GRADA, GRADITELJSTVO,
KOMUNALNE POSLOVE I PROMET
Zagreb, Ulica grada Vukovara 58b

KLASA: 340-01/19-001/308
URBROJ: 251-13-93/105-19-2
Zagreb, 28. svibanj 2019.

Odvjetnički ured Čuljak
Zagreb, Pavla Hatza 21

PREDMET: DJEČJI VRTIĆ BAJKA, k.č.br. 2056 K.o. Trešnjevka
- očitovanje

Povodom Vašeg dopisa oznake vaš broj: 6-GZG, od 06. veljače 2019. godine, kojim od ovog Ureda u postupku uknjižbe prava vlasništva u korist Grada Zagreba, odnosno upisa vlasništva na z.k.č. br. 4825/1 K.o. Grad Zagreb, tražite očitovanje o statusu zemljišta označenog kao k.č. br. 2056 K.o. Trešnjevka, obavještavamo Vas:

- da je predmetno zemljište, u katastarskom operatu označeno kao k.č. br. 2056 K.o. Trešnjevka (u naravi dvorište i zgrada dječjeg vrtića Bajka), dana 28. srpnja 2011. godine, stupanjem na snagu Zakona o cestama (NN 84/11, 22/13, 54/13, 148/13, 92/14) evidentirano je bilo i ostalo kao zgrada i dvorište i kao takvo se prema Zakonu o cestama u Odjelu baze podataka cesta i cestovnih objekata ne vodi kao nerazvrstana cesta Grada Zagreba.

Gore navedena činjenica utvrđena je uvidom u katastar nekretnina (posjedovni list i katastarski operat), uvidom u Zemljišnoknjižni Odjel Općinskog građanskog suda u Zagrebu, Zakonom o cestama (NN 84/11, 22/13, 54/13, 148/13, 92/14), Odlukom o cestama na području velikih gradova koje prestaju biti razvrstane u javne ceste (NN 44/12) i Odlukom Gradske skupštine Grada Zagreba o izmjenama i dopunama Odluke o nerazvrstanim cestama (Službeni glasnik Grada Zagreba 18/13, 16/14, 25/15, 02/17, 07/18, 20/18 – pročišćeni tekst).

Izradio: Ivan Kušan, mag.ing.geod. et geoinf.

S poštovanjem,

Dostaviti:

1. Naslov,
2. Pismohrana, ovdje
3. Evidencija, ovdje





**REPUBLIKA HRVATSKA
GRAD ZAGREB**

**Gradski ured za prostorno uređenje,
graditeljstvo, stambene i komunalne
poslove i promet**

**Odjel za prostorno uređenje, zaštitu
čovjekova okoliša i graditeljstvo**

Klasa: UP/I-361-05/97-01/213
Urbroj: 251-05-04-98-5
Zagreb, 23.02.1998.

Ovo rješenje je postalo
pravomoćno 14.3.1998.

Zagreb, 4.1.2017.

KSEROVA DEPEŠ PERIODIC, dipl.ing.
[Signature]

Gradski ured za prostorno uređenje, graditeljstvo, stambene i komunalne poslove i promet, temeljem članka 45. Zakona o građenju (Narodne novine br. 77/92, 82/92, 26/93 i 33/95), rješavajući po zahtjevu Gradskog poglavarstva Grada Zagreba, Trg Stjepana Radića 1, zastupanom Borisu Ordulju, dipl.ing.građ., za izdavanje uporabne dozvole izdaje slijedeću

UPORABNU DOZVOLU

1. Dozvoljava se uporaba rekonstruiranog-nadograđenog i saniranog dijela dječjeg vrtića "Bajka" u Zagrebu, Zorkovečka 6, za koji je izdana građevna dozvola, Gradskog ureda za prostorno uređenje, graditeljstvo, stambene i komunalne poslove i promet, Klasa: UP/I-361-03/96-01/506, Urbroj: 251-05-04-96-5 od 17.12.1996. na k.č.br. 2056 k.o. Trešnjevka.

2. Zapisnik Komisije za tehnički pregled Klasa: UP/I-361-05/97-01/213, Urbroj: 251-05-04-97-3 od 24.11.1997., sastavni je dio ovog rješenja.

O b r a z l o ž e n j e

Gradsko poglavarstvo Grada Zagreba, Trg Stjepana Radića 1, zastupan po Borisu Ordulju, dipl.ing.građ. podnio je dana 22.10.1997. zahtjev za izdavanje uporabne dozvole rekonstruiranog dijela dječjeg vrtića "Bajka" iz točke 1. ovog Rješenja.

Zaključkom, Klasa: UP/I-361-05/97-01/213, Urbroj: 251-05-04-97-2 od 5.11.1997., ovo tijelo graditeljstva osnovalo je Komisiju za tehnički pregled.

Tehnički pregled izvedenih radova, kao i pregled svih isprava koje je investitor temeljem članka 48. Zakona o građenju, dužan Komisiji za tehnički pregled dati na uvid, izvršen je dana 24.11.1997. o čemu je istog dana sastavljen zapisnik, Klasa: UP/I-361-05/97-01/213, Urbroj: 251-05-04-97-3.

U rečenom zapisniku Komisija je utvrdila nedostatke navedene pod točkama 2.3, 2.4, 2.5. i 2.8. te je za otklanjanje istih investitoru određen rok do 24.12.1997.

Naknadno, investitor je otklonio uvjetovane nedostatke o čemu je predočio i traženu dokumentaciju na temelju čega su članovi Komisije svojim izdvojenim mišljenjima utvrdili da se uporabna dozvola za rekonstruirani dio predmetnog dječjeg vrtića, može izdati.

Slijedom iznesenog u smislu članka 45. Zakona o građenju riješno je kao u izreci ove uporabne dozvole.

Uputa o pravnom lijeku:


Protiv ovog rješenja dozvoljena je žalba Ministarstvu prostornog uređenja, graditeljstva i stanovanja, Zagreb, Ulica Republike Austrije 20, u roku od 15 dana od dana primitka iste.

Žalba se predaje neposredno ili šalje poštom ovom Uredu, a može se izjaviti i na zapisnik uz pristojbu od 50,00 kn državnih biljega, prema Tbr. 3. Tarife upravnih pristojbi (Narodne novine br. 8/96).

Investitor je oslobođen plaćanja pristojbe prema čl. 6. Zakona o upravnim pristojbama (Narodne novine 8/96).

**P.O. PROČELNIKA
ŠEF ODSJEKA**

Vladimir Berković, dipl.ing.arh.

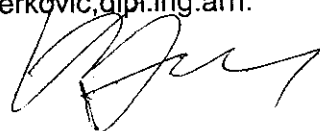

Dostaviti:

1. Gradsko poglavarstvo Grada Zagreba,
Trg Stjepana Radića 1
2. Gradski ured za izgradnju Grada,
Zagreb, Trg Stjepana Radića 1
3. Gradska građevinsko-urbanistička
inspekcija, ovdje
4. Dokumentacija, ovdje
5. Evidencija, ovdje
6. Arhiva, ovdje

PISARNIKA
P.O. - SPIS 9/9
25.2.98 -
Sim

GRAD ZAGREB
GRADONAPRED ZA DRUGU RUKU
SLOVENIA PISMENOST
Zagreb, 16. Stjepana Radića

STROJEM

2

6

037-02/16-01/56/2

251-04-02/201-17-2

5.1.2017





REPUBLIKA HRVATSKA
GRAD ZAGREB

Gradski ured za graditeljstvo,
komunalne i stambene poslove,
promet i veze

Odjel za prostorno uređenje, zaštitu
čovjekova okoliša i graditeljstvo

Klasa: UP/I-361-03/96-01/506
Urbroj: 251-05-04-96-5

Ovo rješenje je postalo
pravomoćno 25.1.1997.

Zagreb, 4.1.1997.

KSENICA TERES TERKOVIC Deploir.

[Signature]

od 17. 12. 1996.

Gradski ured za graditeljstvo, komunalne i stambene poslove, promet i veze, na temelju čl. 30. st. 1. Zakona o građenju (NN br. 77/92, 82/92, 26/93 i 33/95), rješavajući po zahtjevu Gradskog poglavarstva Grada Zagreba, Zagreb, Trg Stjepana Radića 1, zastupanom po poduzeću "ABC 51" d.d. iz Zagreba, Preobraženska 2, za izdavanje građevne dozvole, izdaje

GRAĐEVNU DOZVOLU

I Dozvoljava se Gradskom poglavarstvu Grada Zagreba, Zagreb, Trg S. Radića 1, kao investitoru, rekonstrukcija - nadogradnja i sanacija postojećeg dječjeg vrtića "BAJKA" u Zagrebu, Zorkovečka 6 na k.č.br. 2056 k.o. Trešnjevka, prema glavnom projektu koji čini sastavni dio ove građevne dozvole, a sastoji se od:

1. Arhitektonskog projekta broj T.D. P-14/96 od lipnja 1996. izrađen u poduzeću "ABC 51" d.d. Zagreb, Preobraženska 2.

2. Građevinskog projekta broj T.D. 9607 od lipnja 1996. izrađen u poduzeću "NEKTON" d.o.o. Zagreb, Gajeva 38.

3. Projekta instalacija broj T.D. 01/96 od lipnja 1996. izrađen u poduzeću "PRO-JASMIN" s p.o. Zagreb, SR Njemačke 4., koji sadrži:

- elektroinstalacije i gromobran
- instalacije grijanja i ventilacije
- instalacije vodovoda i kanalizacije

II Ova građevna dozvola prestaje važiti ako se s radovima na objektu ne započne u roku dvije godine od dana pravomoćnosti ove građevne dozvole.

III Investitor je dužan tijelu graditeljstva prijaviti početak građenja najkasnije na dan početka radova.

IV Nakon završetka gradnje potrebno je zatražiti uporabnu dozvolu.

O b r a z l o ž e n j e

Gradsko poglavarstvo Grada Zagreba, Zagreb, Trg S. Radića 1, kao investitor, zastupan po poduzeću "ABC 51" d.d. Zagreb, Preobraženska 2, podnio je dana 19.08.1996. zahtjev za izdavanje građevne dozvole za rekonstrukciju građevina iz točke I izreke ove dozvole.

Uz zahtjev za izdavanje građevne dozvole priloženo je:

1. Punomoć investitora o zastupanju pri ishodu građevne dozvole od 18. 04. 1996.

2. Glavni projekt u 3 primjerka

3. Izvješće o kontroli glavnog projekta glede mehaničke otpornosti i stabilnosti građevine po čl. 36. st. 3. Zakona o građenju, izrađeno od ovlaštenog revidenta Nikice Pezelja, dipl.ing.građ. "APZ-STATIČKI BIRO DVA" d.o.o. Zagreb, Petrinjska 7. broj izvješća 19/96 od srpnja 1996.

4. Izvješće o kontroli glavnog projekta glede uštede energije i toplinske zaštite, po čl. 36. st. 3. Zakona o građenju, izrađeno od ovlaštenog revidenta mr.sc.Ranka Keindla, dipl.ing.građ. "3 K" Zagreb, Ulica grada Vukovara 62b/IX, broj izvješća: 096084-2 od 17. 07. 1996.

5. Izvješće o kontroli glavnog projekta glede zaštite od buke i vibracije, po čl. 36. st. 3. Zakona o građenju izrađeno od ovlaštenog revidenta željka Sušića, dipl.ing.arh. IGH-Zavod za zgradarstvo, Zagreb, J. Rakuše 1, broj izvješća RN: 2912-1-290358/96-B od kolovoza 1996.

6. Geomehanički izvještaj izrađen u "Geotehničkom studiju" d.o.o. Zagreb, M.Matošeca 3., broj 401/96 GS od travnja 1996.

7. Građevna dozvola postojeće dječje ustanove "Zorkovečka- Brloška", broj UP/I-05/2-3448/7-1978 izdana od Sekretarijata za graditeljstvo, komunalne i stambene poslove, općine Trešnjevka od 18. 11. 1978.

8. Izvadak iz posjedovnog lista broj 5170 k.o. Trešnjevka od 09. 10. 1996.

9. Dokaz o uplati doprinosa za sklonište, na iznos od 24.300,00 kn od 13. 12. 1996. prema rješenju Gradskog ureda za graditeljstvo, komunalne i stambene poslove, promet i veze Klasa: UP/I-361-08/96-01/225, Urbroj: 251-05-04-96-1 od 09. 12. 1996.

10. Zaključak Gradskog poglavarstva Grada Zagreba
Klasa: 944-09/96-01/22, Urbroj: 251-01-01/6-96-2 od 13. 11. 1996.
da se za rekonstrukciju dječjeg vrtića "BAJKA" obračun troškova
pripreme, te gradnje komunalnih objekata i uređaja vrši po
stvarnom trošku.

11. Suglasnost "Vodoopskrbe i odvodnje" Sektor
vodoopskrbe broj: 263_ing.AG/I/UM-br- 12972/1/96 od 20. 09. 1996.

12. Suglasnost MUP-a, Policijska uprava zagrebačka,
odjel zaštite od požara i eksploziva, broj: 511-19-37-UP-I-
9351/1-1996 BN od 19.08.1996.

13. Energetska suglasnost Hrvatske elektroprivrede -
Pogon toplinske mreže -broj 556/96 ing. SV/BČ od 25. 09. 1996.

14. Elektroenergetska suglasnost Hrvatske
elektroprivrede - DP Elektra Zagreb, Tehnička služba br. 4/01-
18416/96-4194 ing.VK od 19.08.1996.

15. Rješenje "HPT-TKC"-a br. T-3.21/1-28013/96 žC od
07. 10. 1996.

16. Sanitarna suglasnost Gradskog ureda za zdravstvo
i socijalnu skrb - Sanitarna inspekcija, Klasa: 540-02/96-
01/2639, Urbroj: 251-07-03/12-96-2 od 21.10.1996.

Pregledom glavnog projekta i svih dokumenata priloženih
uz zahtjev, te izvršenog očevida na gradilištu, ustanovljeno je
da je glavni projekt izrađen u skladu s lokacijskom dozvolom br.
383/96, Klasa:UP/I-350-05/96-01/364, Urbroj: 251-05-04-96-6 od
13.06.1996. i da je zahtjev potpun u smislu članka 32. Zakona o
građenju, pa je u smislu čl. 37. riješeno kao u izreci.

Uputa o pravnom lijeku


Protiv ove građevne dozvole dozvoljena je žalba
Ministarstvu prostornog uređenja, graditeljstva i stanovanja,
Zagreb, Ulica Republike Austrije 20, u roku od 15 dana od dana
prijema iste.

Žalba se predaje neposredno ili šalje poštom ovom
Uredu, a može se izjaviti i na zapisnik, uz pristojbu od 50,00
Kn po Tbr. 3. Tarife upravnih pristojbi (NN br. 8/96).

Investitor je oslobođen plaćanja pristojbe prema članku
6. Zakona o upravnim pristojbama (Narodne novine br. 8/96).

P.O. PROČELNIKA
ŠEF ODSJEKA ZA GRADITELJSTVO

Vladimir Berković dipl.ing.arh.

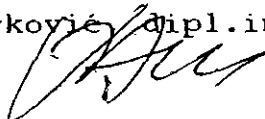

postaviti:

1. Gradsko poglavarstvo Grada Zagreba
Zagreb, Trg S. Radića 1
2. "ABC 51"d .d., Zagreb,
Preobraženska 2
3. MUP, PU Zagrebačka, Odjel civilne
zaštite, Zagreb, Petrinjska 30.
4. Građevinsko-urbanistička
inspekcija, ovdje
5. Dokumentacija prostora, ovdje
6. Evidencija, ovdje
- ⑦ Arhiva, ovdje

Ad. 1. preuzela grad.
odobrenje i projekat 2x
18.12.96. Stival

RAZVEDENO

18.12.1996

PISARNICA

P.O.-SPIS ala

18.12.96.

Šui

Gr
gr

GRAC ZAGREB
POSREDOVANJE I
POSREDOVANJE


STROJEVI

4

6

037-02/16-01/5612

251-07-02/201-17-2 5.1.2017

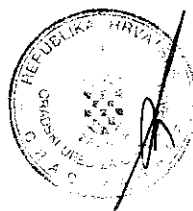

Socijalistička Republika Hrvatska
GRAD ZAGREB
OPĆINA TRESNJEVKA
SEKRETARIJAT ZA GRAĐEVINARSTVO
KOMUNALNE I STAMBENE POSLOVE
odsjek za građevinarstvo i urbanizam

Ovo rješenje je postalo
pravomoćno 03.04.1980.
Zagreb, 14.12.2016.

Boštan

Broj: UP/I-05/1-1143/5-1980. od 17.3.1980.

Sekretarijat za građevinarstvo, komunalne i stambene poslove općine Tresaševka na osnovu čl. 25. i čl. 97. Zakona o izgradnji objekata /Novine novine SRH broj 26/1975/, po zahtjevu poduzeća "Interinženjering" iz Zagreba podnesenog za izvršitelja UNIZ društvene brige o djeci predškolskog uzrasta grada Zagreba iz Zagreba, Savska cesta 41/8, radi izdavanja dozvole za upotrebu objekta, izdaje

DOZVOLI ZA UPOTREBU

objekta dječje ustanove "Karkovečka - Karkovci" sa otvorenom dvoranom saštitite koji je izgrađen na parceli označenoj pod k.o. broj 2078 k.o. Tresaševka odnosno k.o. broj 4223/1 k.o. Zagreb u ul. Karkovečka u Zagrebu, prema građevinskom dozvoli izdanoj od ovog Sekretarijata pod brojem: UP/I-05/2-1143/7-1978. od 12.11.1978. god.

Investitor predmetnog objekta je UNIZ društvene brige o djeci predškolskog uzrasta grada Zagreba.

Zapisnici komisije sa tehnički pregled od 26.2.1980. i od 14.3.1980. godine su sastavni dio ove dozvole za upotrebu.

Nalaze se investitoru da otkloni nedostatke utvrđene pod toč. 14., 24., 27., 315, 316 zapisnika komisije sa tehnički pregled od 26.2.1980. godine u roku od 1.4.1980. godine.

Investitor je dužan izvršiti upis objekta u zemljišne knjige.

O b r a s l o ž e n j e

Poduzeće "Interinženjering" iz Zagreba kao zastupnik UNIZ-a društvene brige o djeci predškolskog uzrasta grada Zagreba dana 21.2.1980. godine podnijela je zahtjev za izdavanje dozvole za upotrebu dječje ustanove izgrađene u Zagrebu, Karkovečka ulica.

Komisija sa tehnički pregled osnovana zaključkom ovog Sekretarijata broj: UP/I-05/2-1143/1-1980. od 21.2.1980. je dana 26.2.1980. i 14.3.1980. izvršila tehnički pregled predmetnog objekta i o tome dostavila zapisnike.

U zapisniku komisije od 26.2.1980. godine konstatirani su nedostaci utvrđeni na izgradnji predmetnog objekta i ujedno određeno koji se nedostaci moraju otkloniti prije izdavanja doz-

ele za upotrebu.

Dana 14.3.1980. godine komisija je izvršila punovni pregled i konstatovala koji su nedostaci otklonjeni. U zapisnik je komisija unijela mišljenje da se za predmetni objekt može izdati dozvola za upotrebu s tim da se otklonjeni nedostaci klasifikuju kao otklonjene dopunske saštite a da se preostali nedostaci imaju ukloniti u roku do 1.4.1980. godine.

Obzirom na izneseno mišljenje komisije valjalo je u skladu s odredbom čl. 105. st. 1. Zakona o izgradnji objekata riješiti kao u dispozitivu.

Dokta o žalbi:

Protiv ove dozvole dopuštena je žalba Gradskom Sekretarijatu na prostorne uređenja i komunalne poslove grada Zagreba u roku od 15 dana od dana primitka iste. Žalba se predaje ovom Sekretarijatu.

Ova dozvola oslobođena je od plaćanja takse po čl. 18. Zakona o administrativnim taksama.

Dostaviti:

1. "Interinženjering", Zagreb, Osva 1a, uz zapisnik o tehničkom pregledu,
2. Gradjevinarska inspekcija, Zagreb, Proleterških brigada broj 45, uz zapisnik o teh. pregledu,
3. Sekretarijat za Narodnu obranu, Zagreb, Proleterških brigada 45, uz zapisnik o teh. pregledu,
4. Sekretarijat za Narodnu obranu, ovdje, uz zapisnik o teh. pregledu,
5. SHP, Centar za saštitu od požara, Zagreb, Bartulićeva 4, /broj: 20/3-5549/1980./, uz zapisnik o teh. pregledu,
6. Evidencija, ovdje,
7. Arhiva, ovdje.

SEKRETAR
Antun Melnar, dipl.ing.građ.

Pisarnice
Po odpremi spis 9/38/11

17. 3. 80

0 18 3. 80 4
[Signature]


GRAD ZAGREB
GRADSKI URED ZA OPĆU UPRAVU
Pismohrana u Područnom uredu
Gradske uprave Trešnjevka
Zagreb, Park Stara Trešnjevka 2

Potvrđuje se da je ovaj prijepis-preslik istovjetan sa izvornim dokumentom koji je napisan 10.10.2019. sastoji se od 2 poluarka. Izvorni dokument nalazi se u pismohrani Gradskog ureda za opću upravu Grada Zagreba. Pristojba za ovjeru po Tbr. 1 Zakona o upravnim pristojbama u iznosu od 1 kn naplaćena je i poništena na podnesku stranke.

8.11. Oslobođeno od plaćanja upravne pristojbe na temelju članka 8.11. Zakona o upravnim pristojbama.

KLASA: 021-02119-01/1778 31. 10. 2019.
URBROJ: 251-07-07/2020 od

Ovlašteni službenik

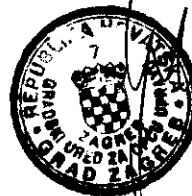

Republika Hrvatska

Ovo rješenje je postalo
pravomoćno 09.12.1978.
Zagreb, 14.12.2016

Košćun

Republika Hrvatska, Zagreb, 14.12.2016.

U ime Republike Hrvatske
Ministarstva pravosuđa
i uprave
Zagreb, 14.12.2016.

POSREDOVANJE

U ime Republike Hrvatske
Ministarstva pravosuđa
i uprave
Zagreb, 14.12.2016.

U ime Republike Hrvatske
Ministarstva pravosuđa
i uprave
Zagreb, 14.12.2016.

0000000000

U ime Republike Hrvatske
Ministarstva pravosuđa
i uprave
Zagreb, 14.12.2016.

U ime Republike Hrvatske

1. Posrednik imenovan na osnovu odluke od 14.12.2016.

1. The first paragraph of the first section of the Act provides that the President shall have the honor and privilege of appointing and removing the members of the Supreme Court of the United States, and that he shall have the honor and privilege of appointing and removing the members of the inferior courts of the United States, and that he shall have the honor and privilege of appointing and removing the members of the judicial branch of the executive branch of the Government.

2. The second paragraph of the first section of the Act provides that the President shall have the honor and privilege of appointing and removing the members of the judicial branch of the executive branch of the Government, and that he shall have the honor and privilege of appointing and removing the members of the judicial branch of the executive branch of the Government.

3. The third paragraph of the first section of the Act provides that the President shall have the honor and privilege of appointing and removing the members of the judicial branch of the executive branch of the Government, and that he shall have the honor and privilege of appointing and removing the members of the judicial branch of the executive branch of the Government.

4. The fourth paragraph of the first section of the Act provides that the President shall have the honor and privilege of appointing and removing the members of the judicial branch of the executive branch of the Government, and that he shall have the honor and privilege of appointing and removing the members of the judicial branch of the executive branch of the Government.

5. The fifth paragraph of the first section of the Act provides that the President 10. Paragraph 10 of the first section of the Act

10. The tenth paragraph of the first section of the Act provides that the President shall have the honor and privilege of appointing and removing the members of the judicial branch of the executive branch of the Government, and that he shall have the honor and privilege of appointing and removing the members of the judicial branch of the executive branch of the Government.

- [Illegible text]
- [Illegible text]
- [Illegible text]

[Illegible text]

[Illegible text]

1. [Illegible text]
2. [Illegible text]
3. [Illegible text]
4. [Illegible text]
5. [Illegible text]

[Illegible text]

Disornice

P.C. 87-16 3811

20-11-78 1. 0



[Illegible text line]

[Illegible text line]

...dokument koji je napisan ...
poluarka. Izvorni dokument nalazi se u ...
ureda za opću upravu Grada Zagreba. Pristojba za ovjeru po
Tbr. Zakona o upravnim pristojbama u iznosu od
kn naplaćena je i poništena na podnasku stranke

KLASA: 071-02/22-1020 31. 10. 2015.
URBROJ: 251-07/22-1020

Ovlašteni službenik



[Illegible text block]

[Handwritten signature]

[Handwritten text]

[Illegible text block]

[Illegible text block]



REPUBLIKA HRVATSKA
GRAD ZAGREB
GRADSKI URED ZA KATASTAR I GEODETSKE POSLOVE

NESLUŽBENA KOPIJA

Stanje na dan: 23.09.2021. 23:31

PRIJEPIS POSJEDOVNOG LISTA

Katastarska općina: TREŠNJEVKA (Mbr. 335622)

Posjedovni list: 5170

Udio	Prezime i ime odnosno tvrtka ili naziv, prebivalište odnosno sjedište upisane osobe	OIB
1/1	GRAD ZAGREB, TRG STJEPANA RADIĆA 1, 10000 ZAGREB, HRVATSKA	61817894937

Podaci o katastarskim česticama


Zgr	Dio	Broj katastarske čestice	Adresa katastarske čestice/Način uporabe katastarske čestice/Način uporabe zgrade, naziv zgrade, kućni broj zgrade	Površina/ m2	Broj D.L.	Posebni pravni režimi	Primjedba
		112/1	HUMSKA ULICA	8040	1		
			DJEČJI VRTIĆ, Zagreb, Humska ulica 1	1169			
			DVORIŠTE	6871			
		2056	BRLOŠKA	5098	10		
			DJEČJI VRTIĆ, Zagreb, Zorkovačka ulica 8	1475			
			DVORIŠTE	3623			
Ukupna površina katastarskih čestica				13138			

NAPOMENA: Ovaj prijepis posjedovnog lista nije dokaz o vlasništvu na katastarskim česticama upisanim u posjedovnom listu.

GRAFIČKI PREKLOP KATASTARSKOG STANJA SA ZEMLJIŠNOKNJIŽNIM

K.O. TREŠNJEVKA

NAPOMENA: grafički preklap je rađen
sukladno RN-u 77/2017 k.o. Trešnjevka

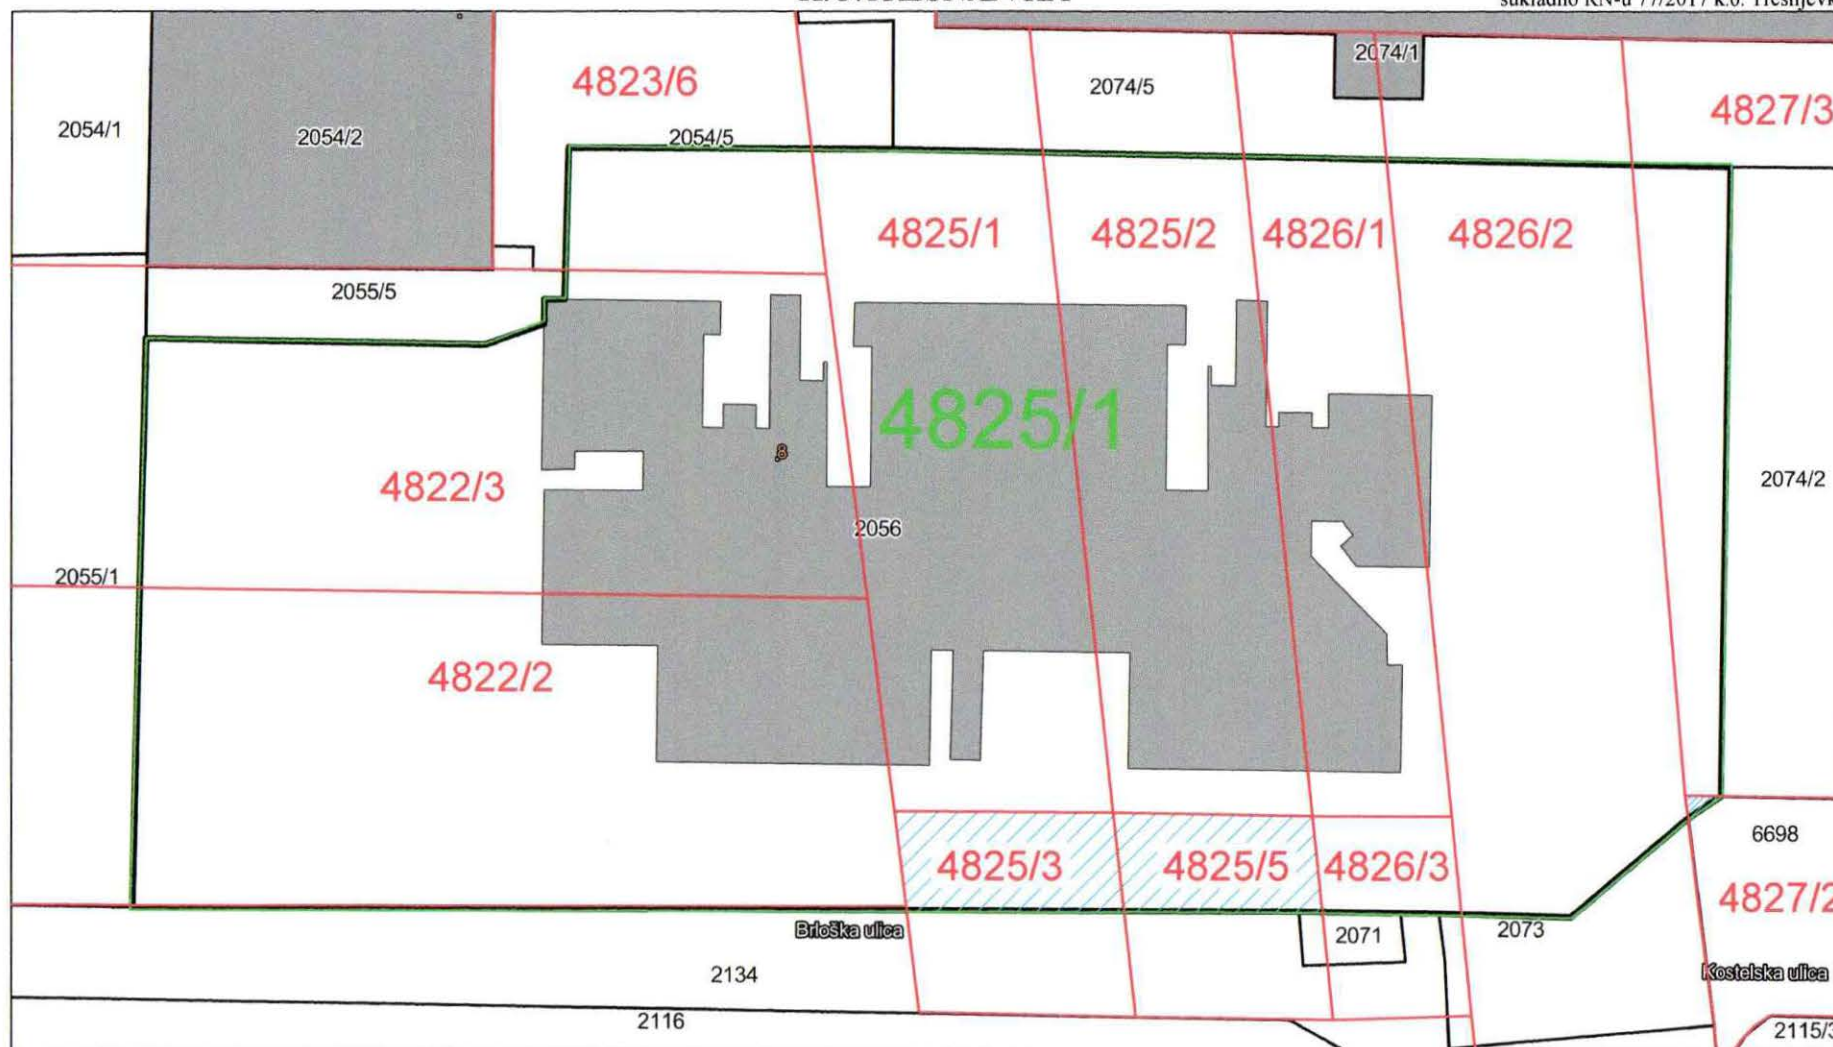

LEGENDA:

- granica zemljišnoknjižnih čestica
k.o. Grad Zagreb
- granica novoformirane zemljišnoknjižne čestice
(zk.č.br. 4825/1 k.o. Grad Zagreb, površine 5098 m²)
- dio zemljišnoknjižnih čestice na kojima se ukida status
javnog dobra u općoj uporabi
 - zk.č.br. 4825/3 k.o. Grad Zagreb, površine 110 m²
 - zk.č.br. 4825/5 k.o. Grad Zagreb, površine 97 m²
 - zk.č.br. 4827/2 k.o. Grad Zagreb, površine 1 m²

M 1:500


Datum ispisa: 23. rujna 2021.

Izradio: Josip Foruglaš

GRAFIČKI PREKLOP KATASTARSKOG STANJA SA ZEMLJIŠNOKNJIŽNIM

K.O. TREŠNJEVKA

NAPOMENA: grafički preklop je rađen
sukladno RN-u 77/2017 k.o. Trešnjevka

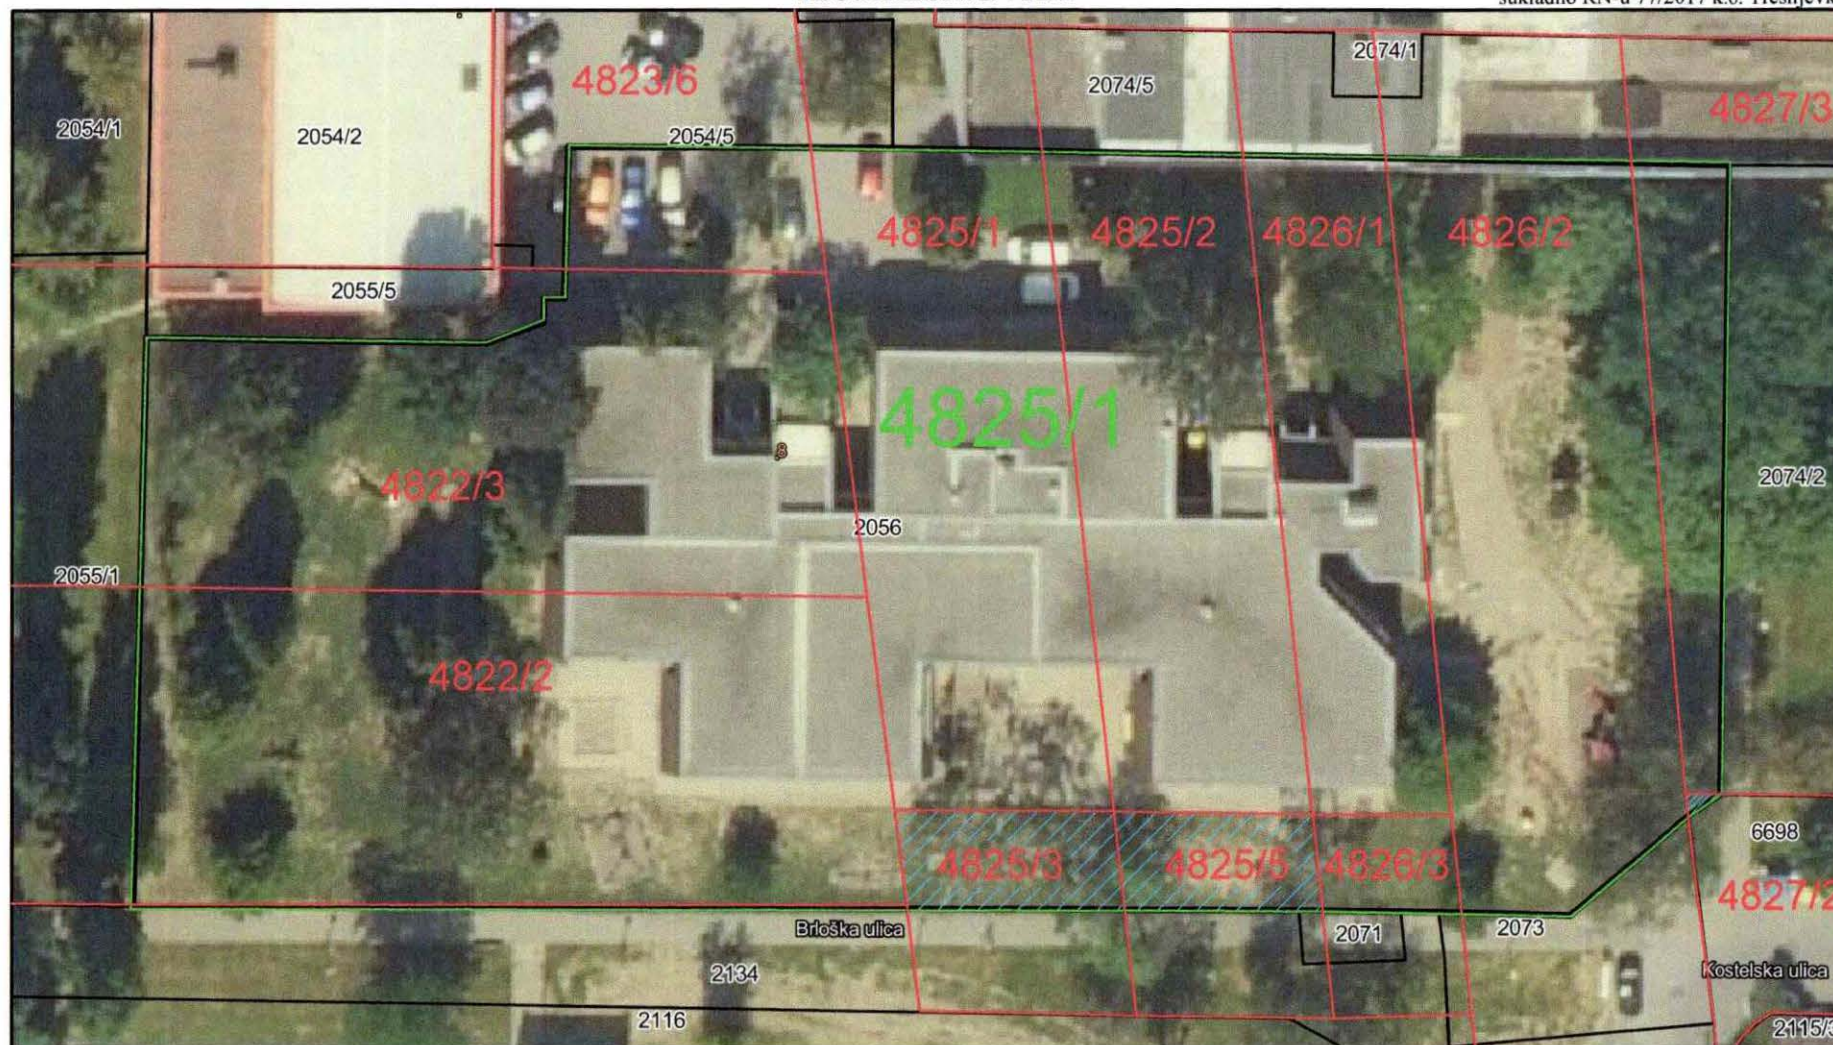

LEGENDA:

- granica zemljišnoknjižnih čestica
k.o. Grad Zagreb
- granica novoformirane zemljišnoknjižne čestice
(zk.č.br. 4825/1 k.o. Grad Zagreb, površine 5098 m²)
- dio zemljišnoknjižnih čestice na kojima se ukida status
javnog dobra u općoj uporabi
 - zk.č.br. 4825/3 k.o. Grad Zagreb, površine 110 m²
 - zk.č.br. 4825/5 k.o. Grad Zagreb, površine 97 m²
 - zk.č.br. 4827/2 k.o. Grad Zagreb, površine 1 m²

M 1:500


Datum ispisa: 23. rujna 2021.

Izradio: Josip Foruglaš

GRAFIČKI PREKLOP KATASTARSKOG STANJA SA ZEMLJIŠNOKNJIŽNIM

K.O. TREŠNJEVKA

NAPOMENA: grafički preklap je rađen
sukladno RN-u 77/2017 k.o. Trešnjevka

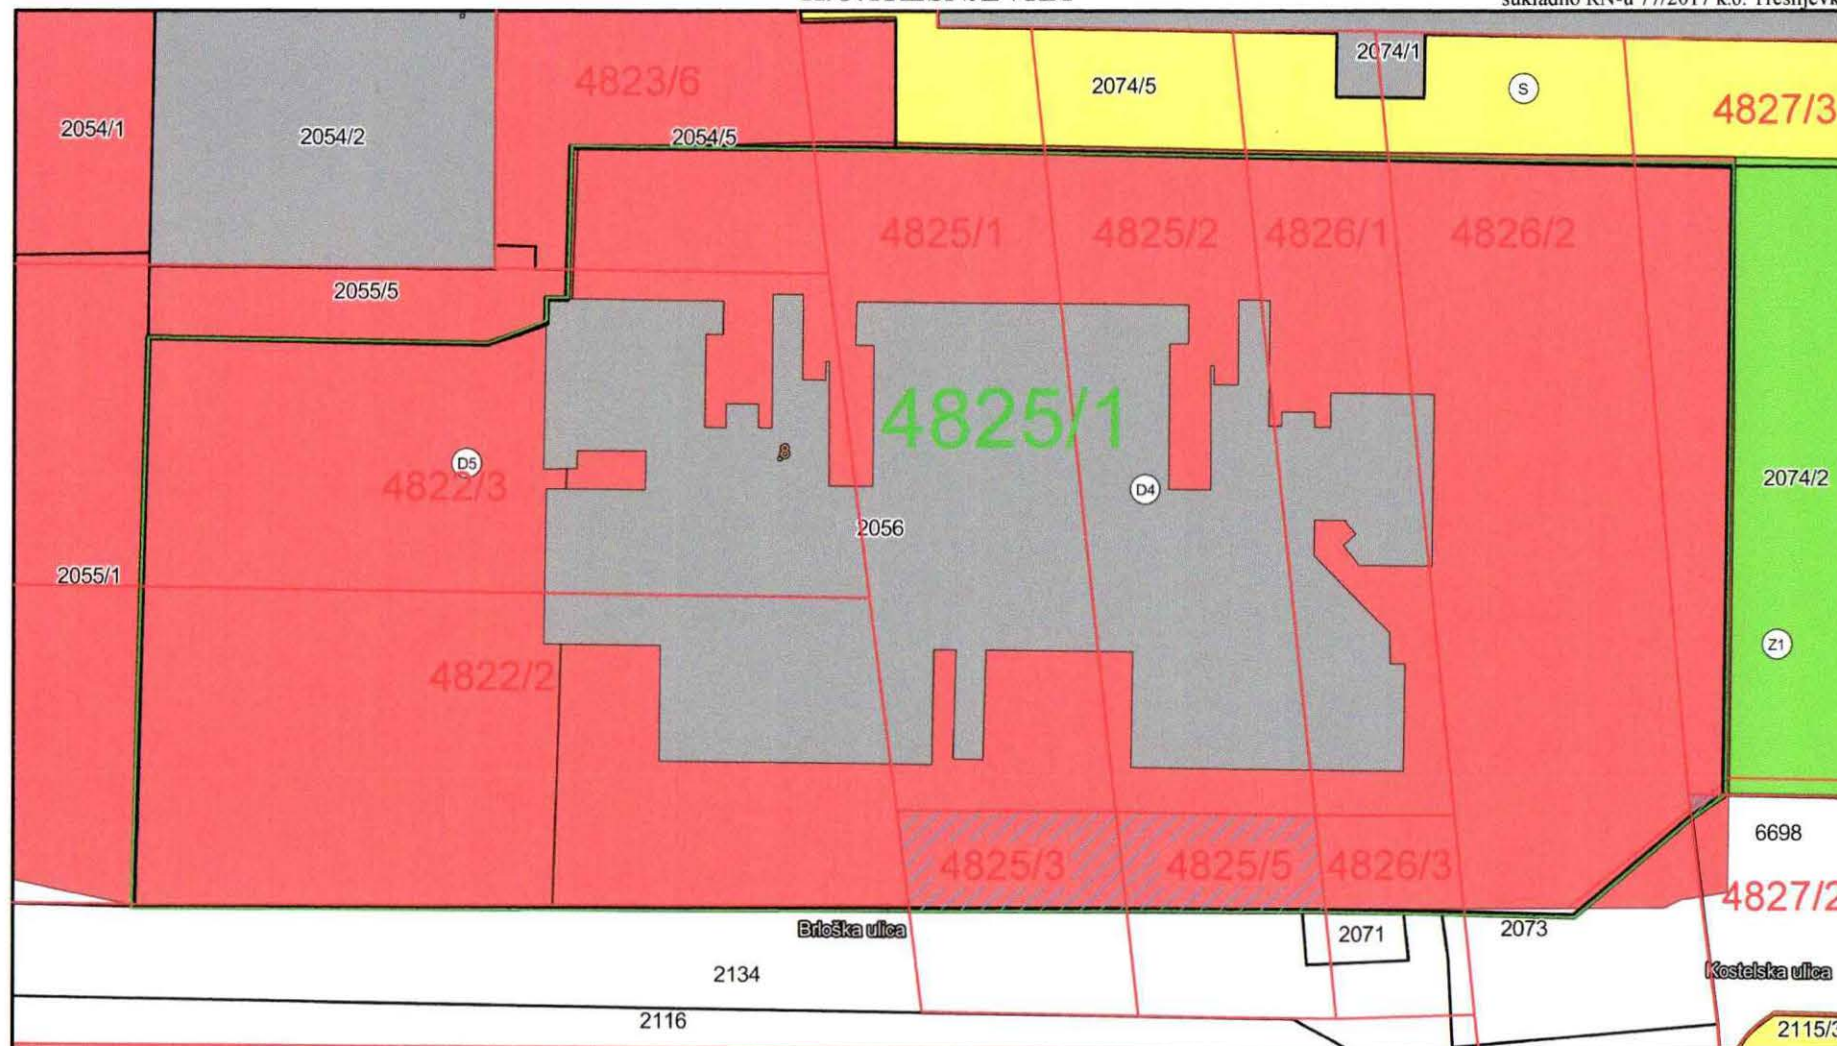

LEGENDA:


- granica zemljišnoknjižnih čestica
k.o. Grad Zagreb
- granica novoformirane zemljišnoknjižne čestice
(zk.č.br. 4825/1 k.o. Grad Zagreb, površine 5098 m²)
- dio zemljišnoknjižnih čestice na kojima se ukida status
javnog dobra u općoj uporabi
 - zk.č.br. 4825/3 k.o. Grad Zagreb, površine 110 m²
 - zk.č.br. 4825/5 k.o. Grad Zagreb, površine 97 m²
 - zk.č.br. 4827/2 k.o. Grad Zagreb, površine 1 m²

M 1:500

Datum ispisa: 23. rujna 2021.

Izradio: Josip Foruglaš

RADNI MATERIJAL ZA K.Č.BR. 2056 K.O. TREŠNJEVKA

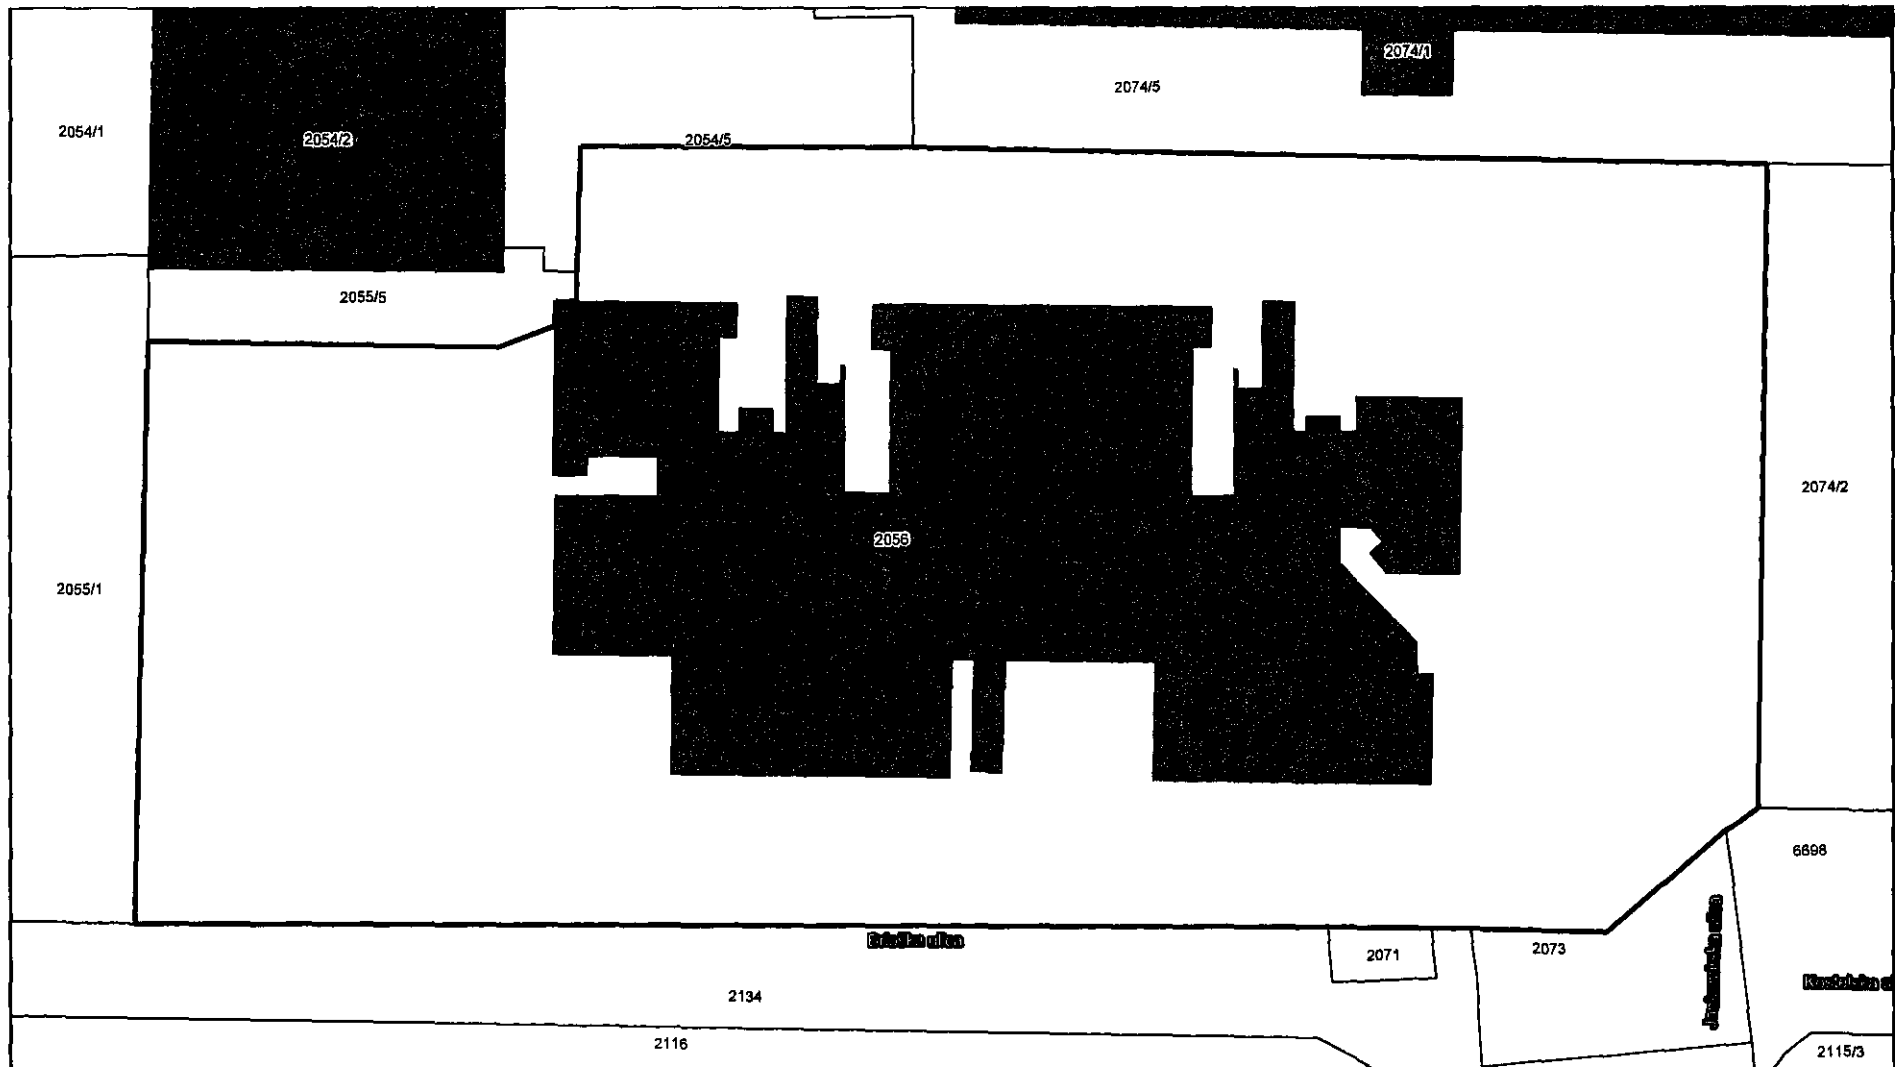


Približno mjerilo: 1:500

Stanje evidencije katastra od prethodnog dana.

Napomena: ovaj preslik ne može se koristiti kao dokument iz službene evidencije katastarskog operata ili Plana, ne može se koristiti za konačno određivanje prostornih odnosa među podacima, niti može zamijeniti bilo koji službeni akt.

Ispisao: JOSIP FORUGLAŠ, 23.09.2021.

RADNI MATERIJAL ZA K.Č.BR. 2056 K.O. TREŠNJEVKA

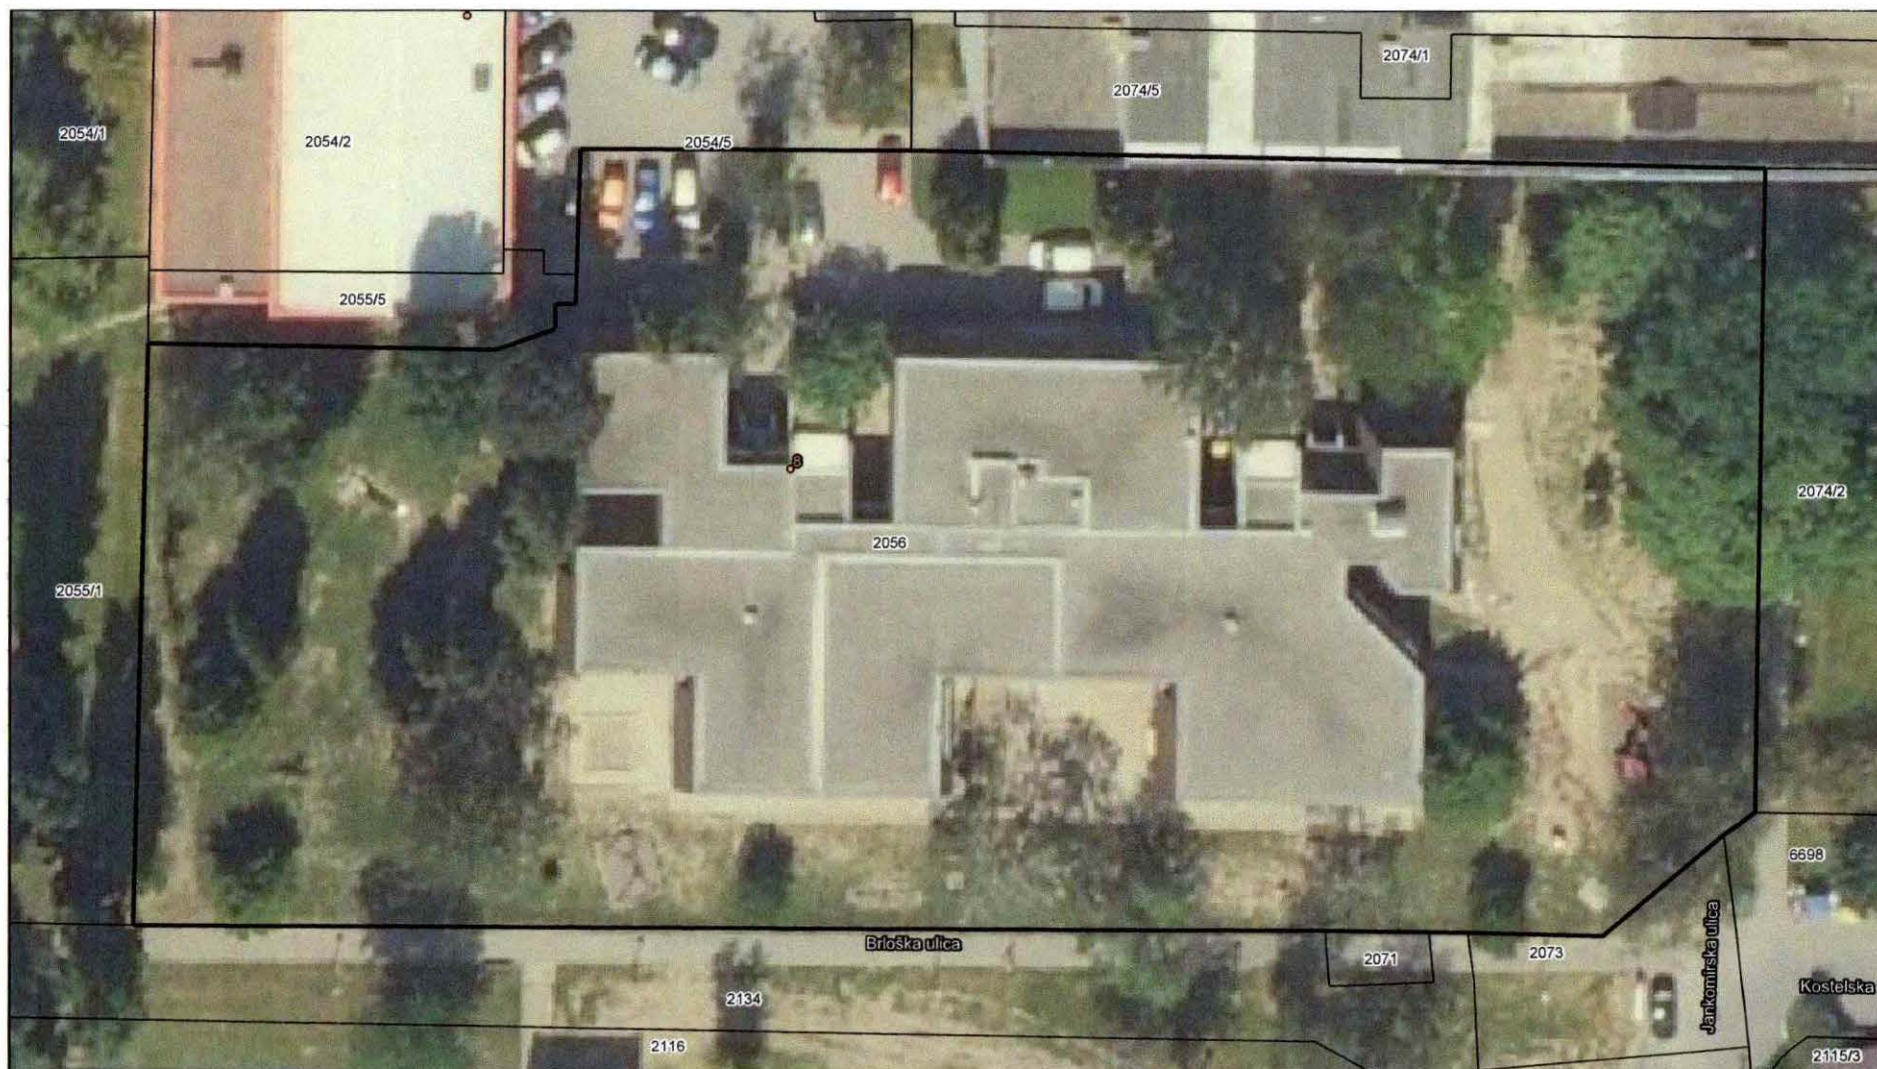


Približno mjerilo: 1:500

Stanje evidencije katastra od prethodnog dana.

Napomena: ovaj preslik ne može se koristiti kao dokument iz službene evidencije katastarskog operata ili Plana, ne može se koristiti za konačno određivanje prostornih odnosa među podacima, niti može zamijeniti bilo koji službeni akt.

Ispisao: JOSIP FORUGLAŠ, 23.09.2021.

PRESLIK IZ GEOPORTALA ZAGREBAČKE INFRASTRUKTURE PROSTORNIH PODATAKA
RADNI MATERIJAL ZA k.č. 2056 k.o. TREŠNJEVKA

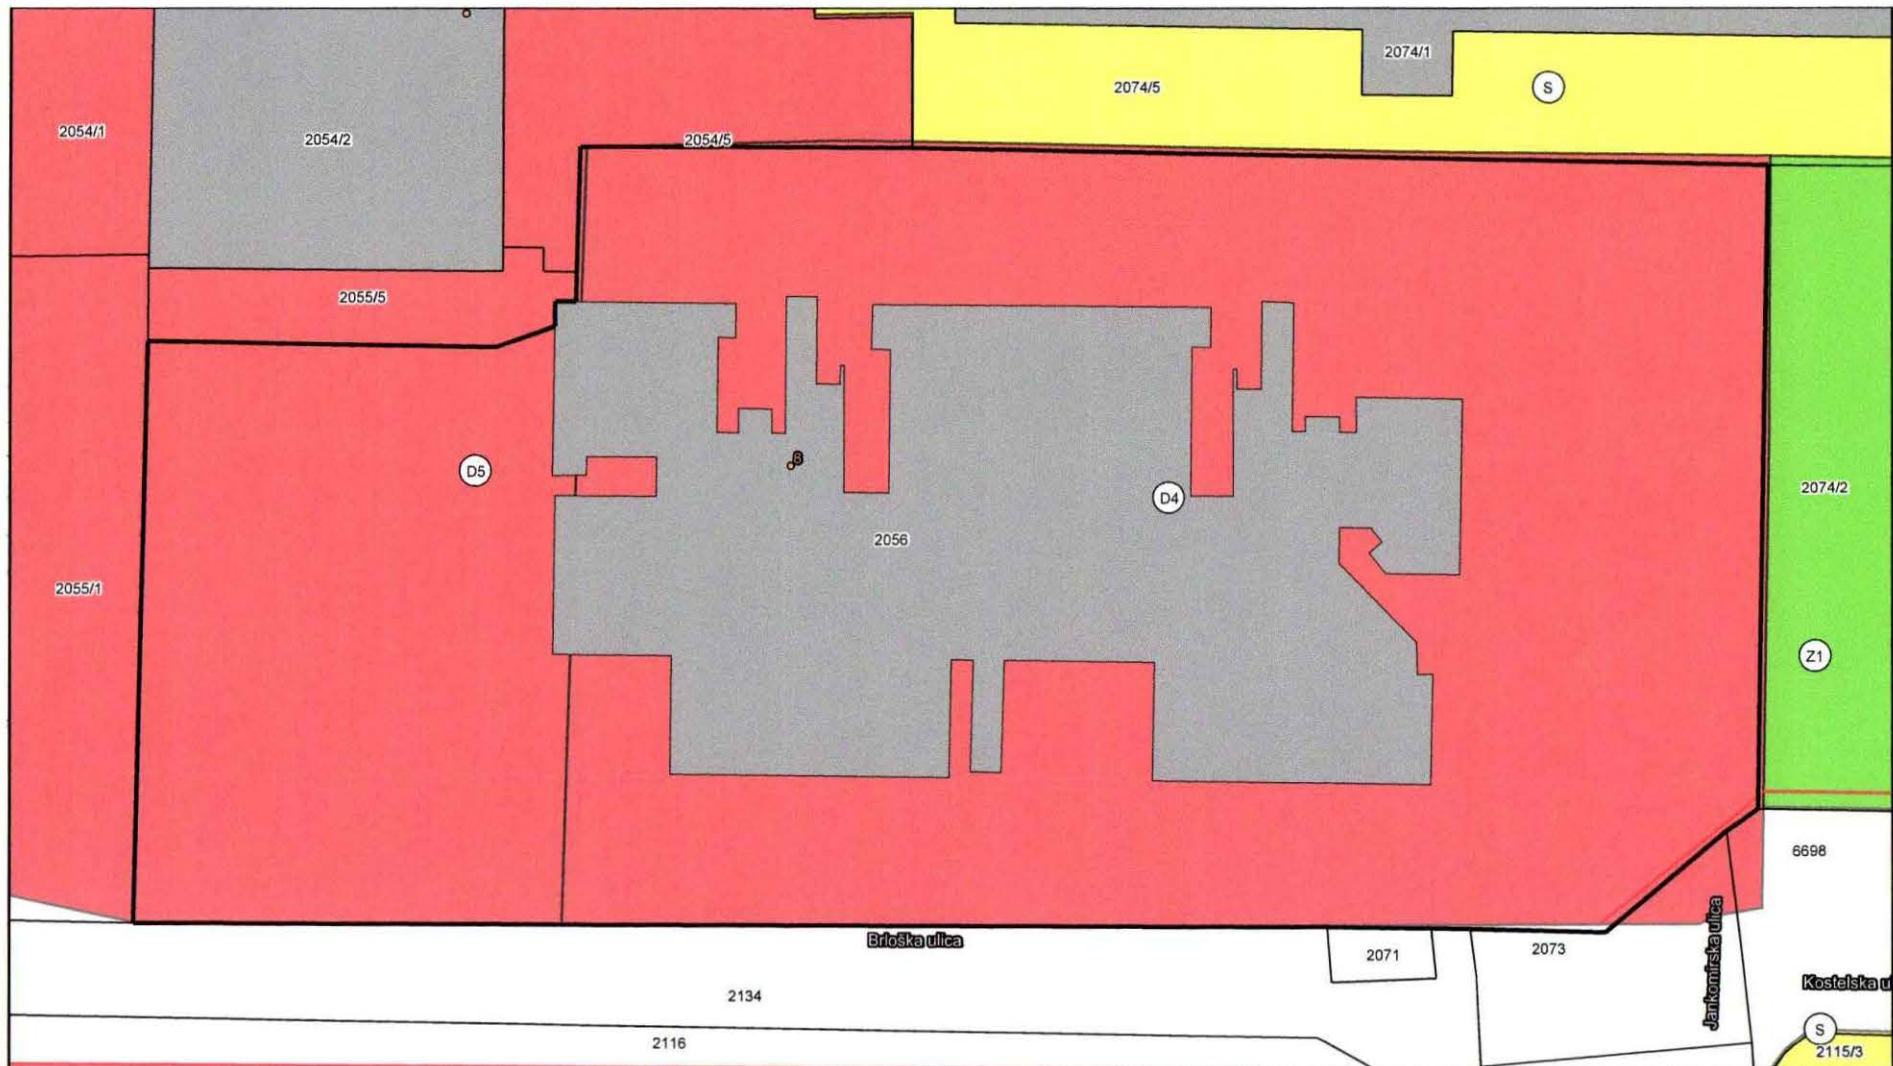

Približno mjerilo: 1:500

Ukupna površina (m²)	Uk. grafička površina (m²)	(m²)	D4 (m²)	D5 (m²)
5098	5093.94	6.23	3983.85	1103.86

Stanje evidencije katastra od prethodnog dana.

Napomena: ovaj preslik ne može se koristiti kao dokument iz službene evidencije katastarskog operata ili Plana, ne može se koristiti za konačno određivanje prostornih odnosa među podacima, niti može zamijeniti bilo koji službeni akt.

Zbog niza stručnih i tehničkih razloga, "Ukupna površina" ne mora biti jednaka službenoj (tzv. knjižnoj) površini čestice, a površine navedene u tablici mogu poslužiti isključivo kao orijentacijske vrijednosti.



REPUBLIKA HRVATSKA

Općinski građanski sud u Zagrebu
ZEMLJIŠNOKNJIŽNI ODJEL ZAGREB
Stanje na dan: 23.09.2021. 23:31

Verificirani ZK uložak

Katastarska općina: 999901, GRAD ZAGREB

Broj ZK uložka: 80502

Broj zadnjeg dnevnika: Z-23657/2014

Aktivne plombe:

IZVADAK IZ ZEMLJIŠNE KNJIGE

A

Posjedovnica
PRVI ODJELJAK

Rbr.	Broj zemljišta (kat. čestice)	Oznaka zemljišta	Površina			Primjedba
			jutro	čhv	m2	
1.	4825/3	CESTA U DUŽICI		57,5	207	RANIJE ZK. UL. BR. 27 ISTE K.O.
		UKUPNO:		57,5	207	

B

Vlastovnica

Rbr.	Sadržaj upisa	Primjedba
2.	Vlasnički dio: 1/1 GRAD ZAGREB - JAVNO DOBRO U OPĆOJ UPORABI -, OIB: 61817894937	

C

Teretovnica

Rbr.	Sadržaj upisa	Iznos	Primjedba
	Tereta nema!		

Potvrđuje se da ovaj izvadak odgovara stanju zemljišne knjige na datum 23.09.2021.



REPUBLIKA HRVATSKA

Općinski građanski sud u Zagrebu
ZEMLJIŠNOKNJIŽNI ODJEL ZAGREB
Stanje na dan: 23.09.2021. 23:31

Verificirani ZK uložak

Katastarska općina: 999901, GRAD ZAGREB

Broj ZK uložka: 80503

Broj zadnjeg dnevnika: Z-23657/2014

Aktivne plombe:

IZVADAK IZ ZEMLJIŠNE KNJIGE

A

Posjedovnica
PRVI ODJELJAK

Rbr.	Broj zemljišta (kat. čestice)	Oznaka zemljišta	Površina			Primjedba
			jutro	čhv	m2	
1.	4825/5	CESTA U DUŽICI		56,6	204	RANIJE ZK. UL. BR. 27 ISTE K.O.
		UKUPNO:		56,6	204	

B

Vlastovnica

Rbr.	Sadržaj upisa	Primjedba
2.	Vlasnički dio: 1/1 GRAD ZAGREB - JAVNO DOBRO U OPĆOJ UPORABI -, OIB: 61817894937	

C

Teretovnica

Rbr.	Sadržaj upisa	Iznos	Primjedba
	Tereta nema!		

Potvrđuje se da ovaj izvadak odgovara stanju zemljišne knjige na datum 23.09.2021.



REPUBLIKA HRVATSKA

Općinski građanski sud u Zagrebu
ZEMLJIŠNOKNJIŽNI ODJEL ZAGREB

Stanje na dan: 23.09.2021. 23:31

Verificirani ZK uložak

Katastarska općina: 999901, GRAD ZAGREB

Broj ZK uložka: 80505

Broj zadnjeg dnevnika: Z-23660/2014

Aktivne plombe:

IZVADAK IZ ZEMLJIŠNE KNJIGE

A

Posjedovnica
PRVI ODJELJAK

Rbr.	Broj zemljišta (kat. čestice)	Oznaka zemljišta	Površina			Primjedba
			jutro	čhv	m2	
1.	4827/2	CESTA U DUŽICI		171	615	RANIJE ZK. UL. BR. 27 ISTE K.O.
		UKUPNO:		171	615	

B

Vlastovnica

Rbr.	Sadržaj upisa	Primjedba
2.	Vlasnički dio: 1/1 GRAD ZAGREB-JAVNO DOBRO U OPĆOJ UPORABI, OIB: 61817894937	

Rbr.	Sadržaj upisa	Primjedba
Upisi koji vrijede za sve udjele na B listu:		
1.1	Primljeno: 11. ožujka 1991. broj Ozn. Z-4640/91 Rj. Z-18141/96 Zabilježuje se odbijeni prijedlog Petric Josipa iz Zagreba, Jankomirska 22 za provedbu diobnog nacrt br. RN-1592/91 kčbr. 4827/2.	ZABILJEŽBA

C

Teretovnica

Rbr.	Sadržaj upisa	Iznos	Primjedba
Tereta nema!			

Potvrđuje se da ovaj izvadak odgovara stanju zemljišne knjige na datum 23.09.2021.