




A1

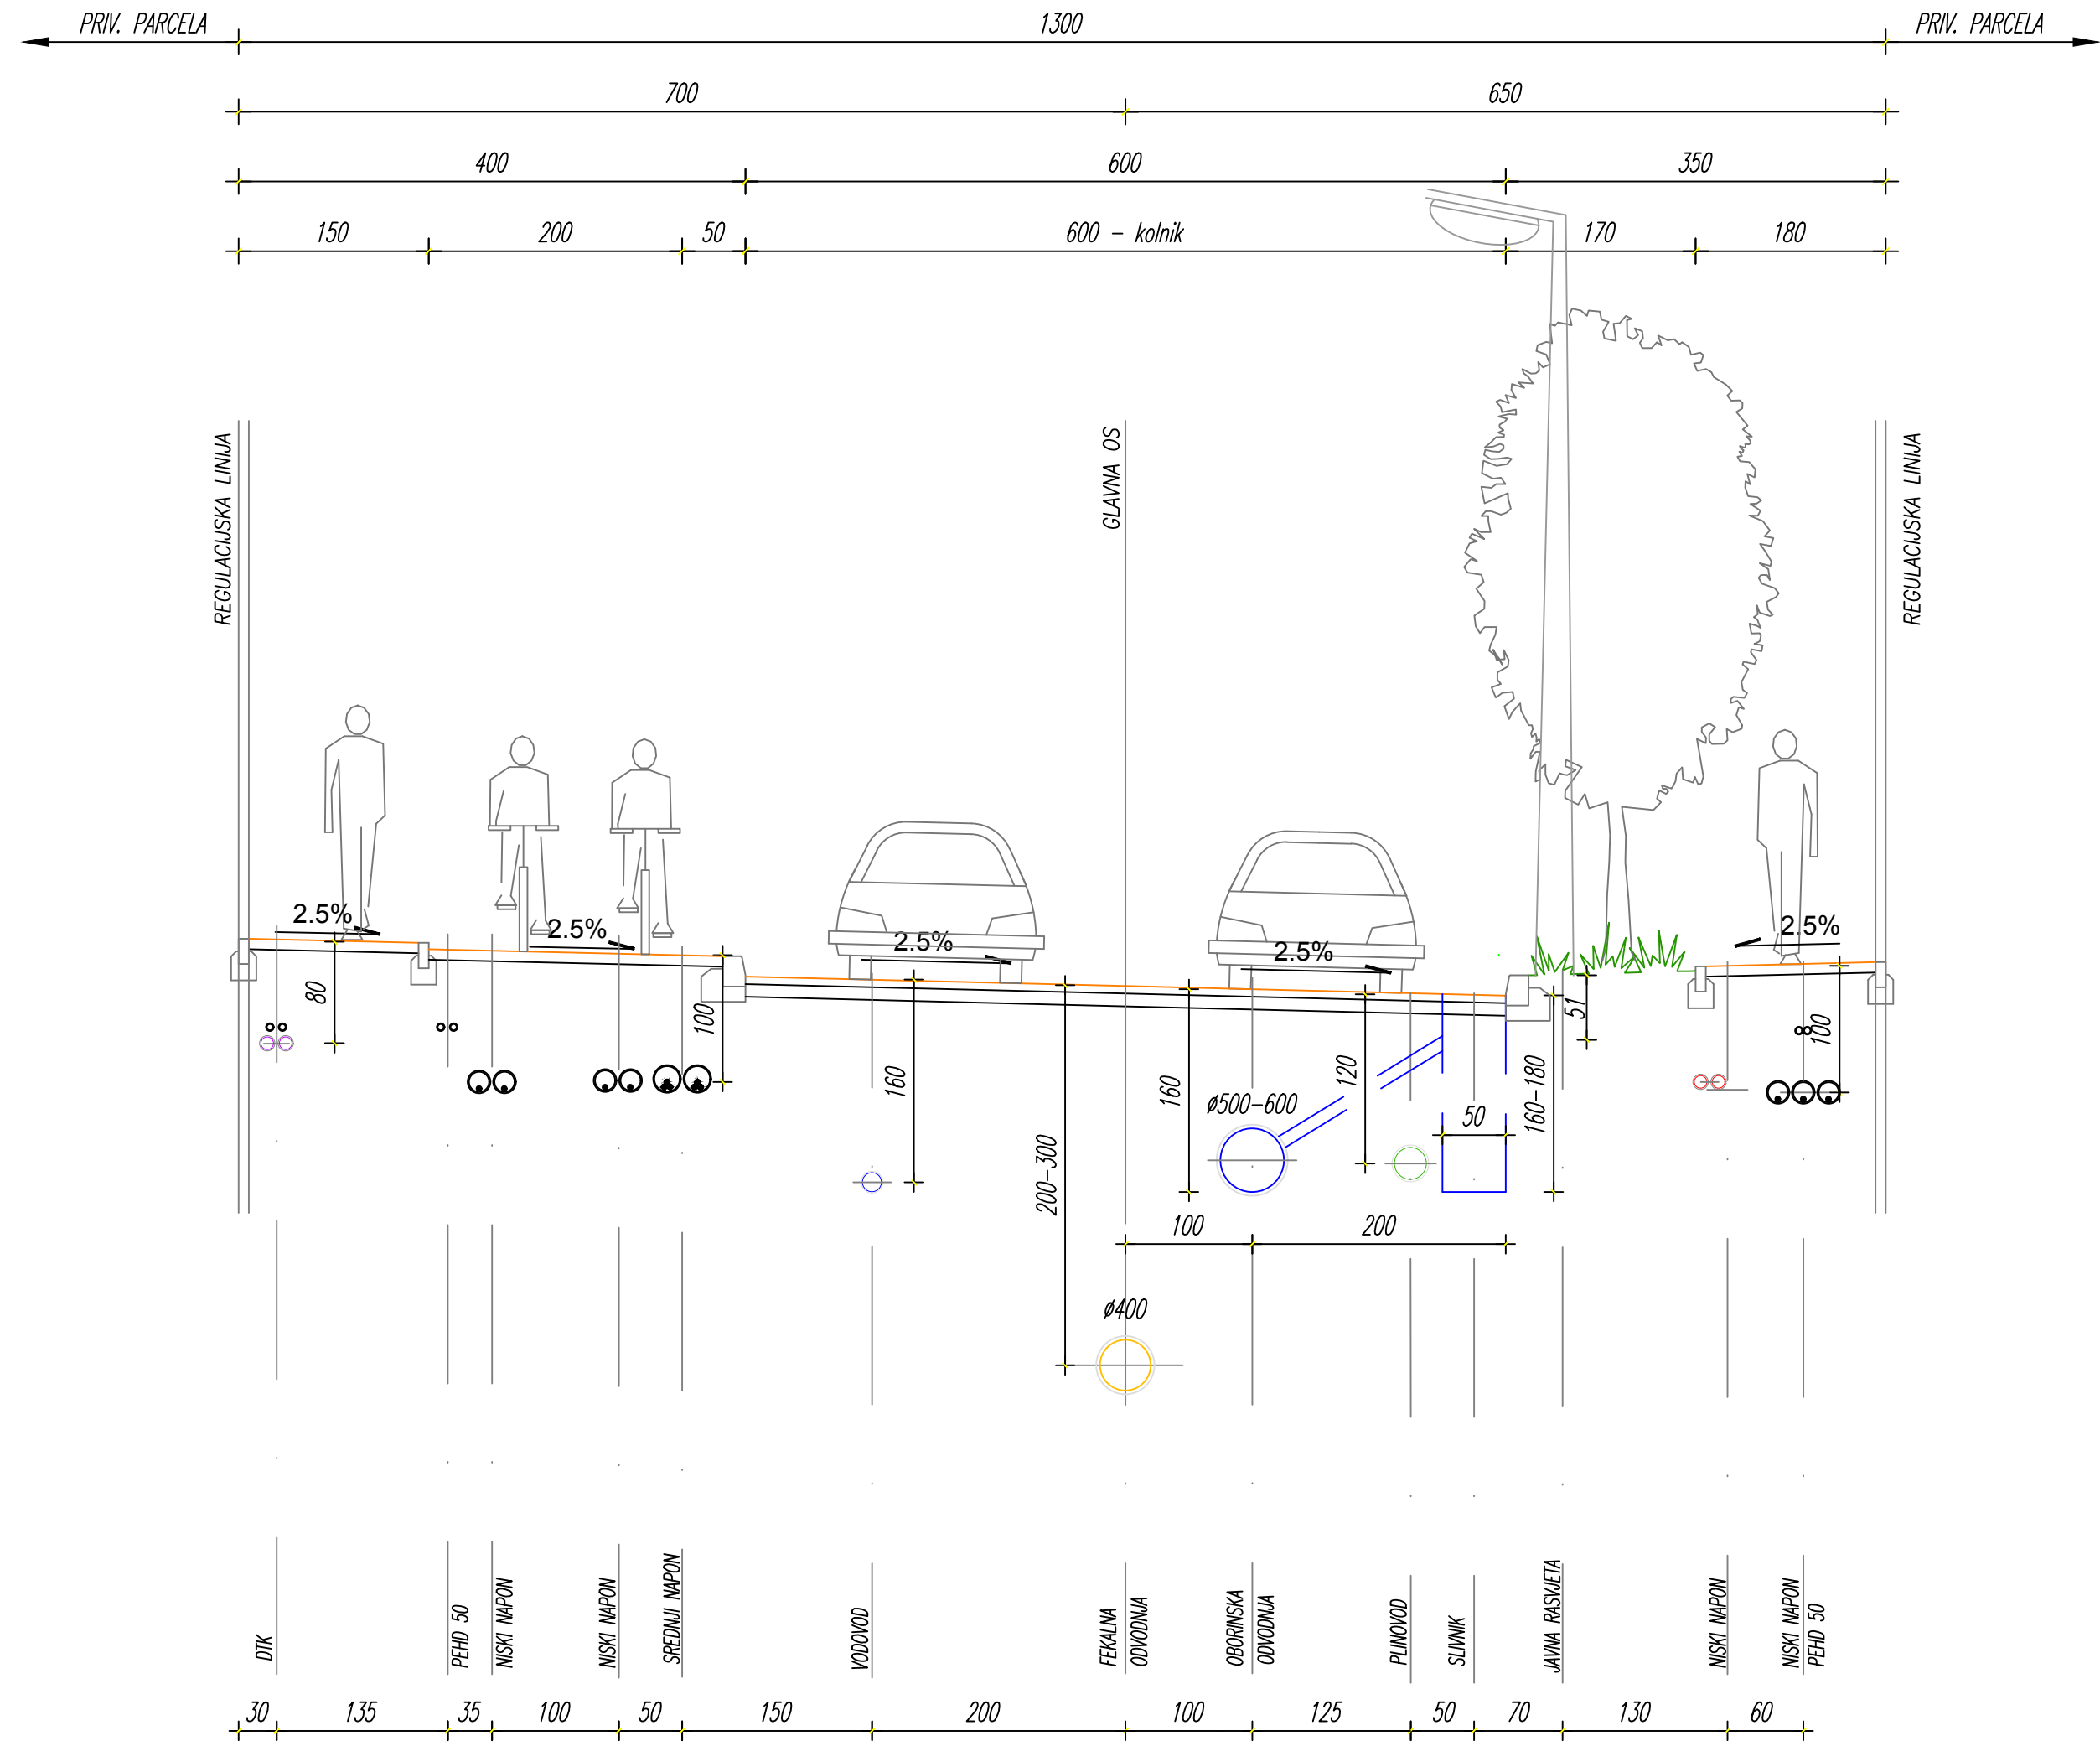


A2

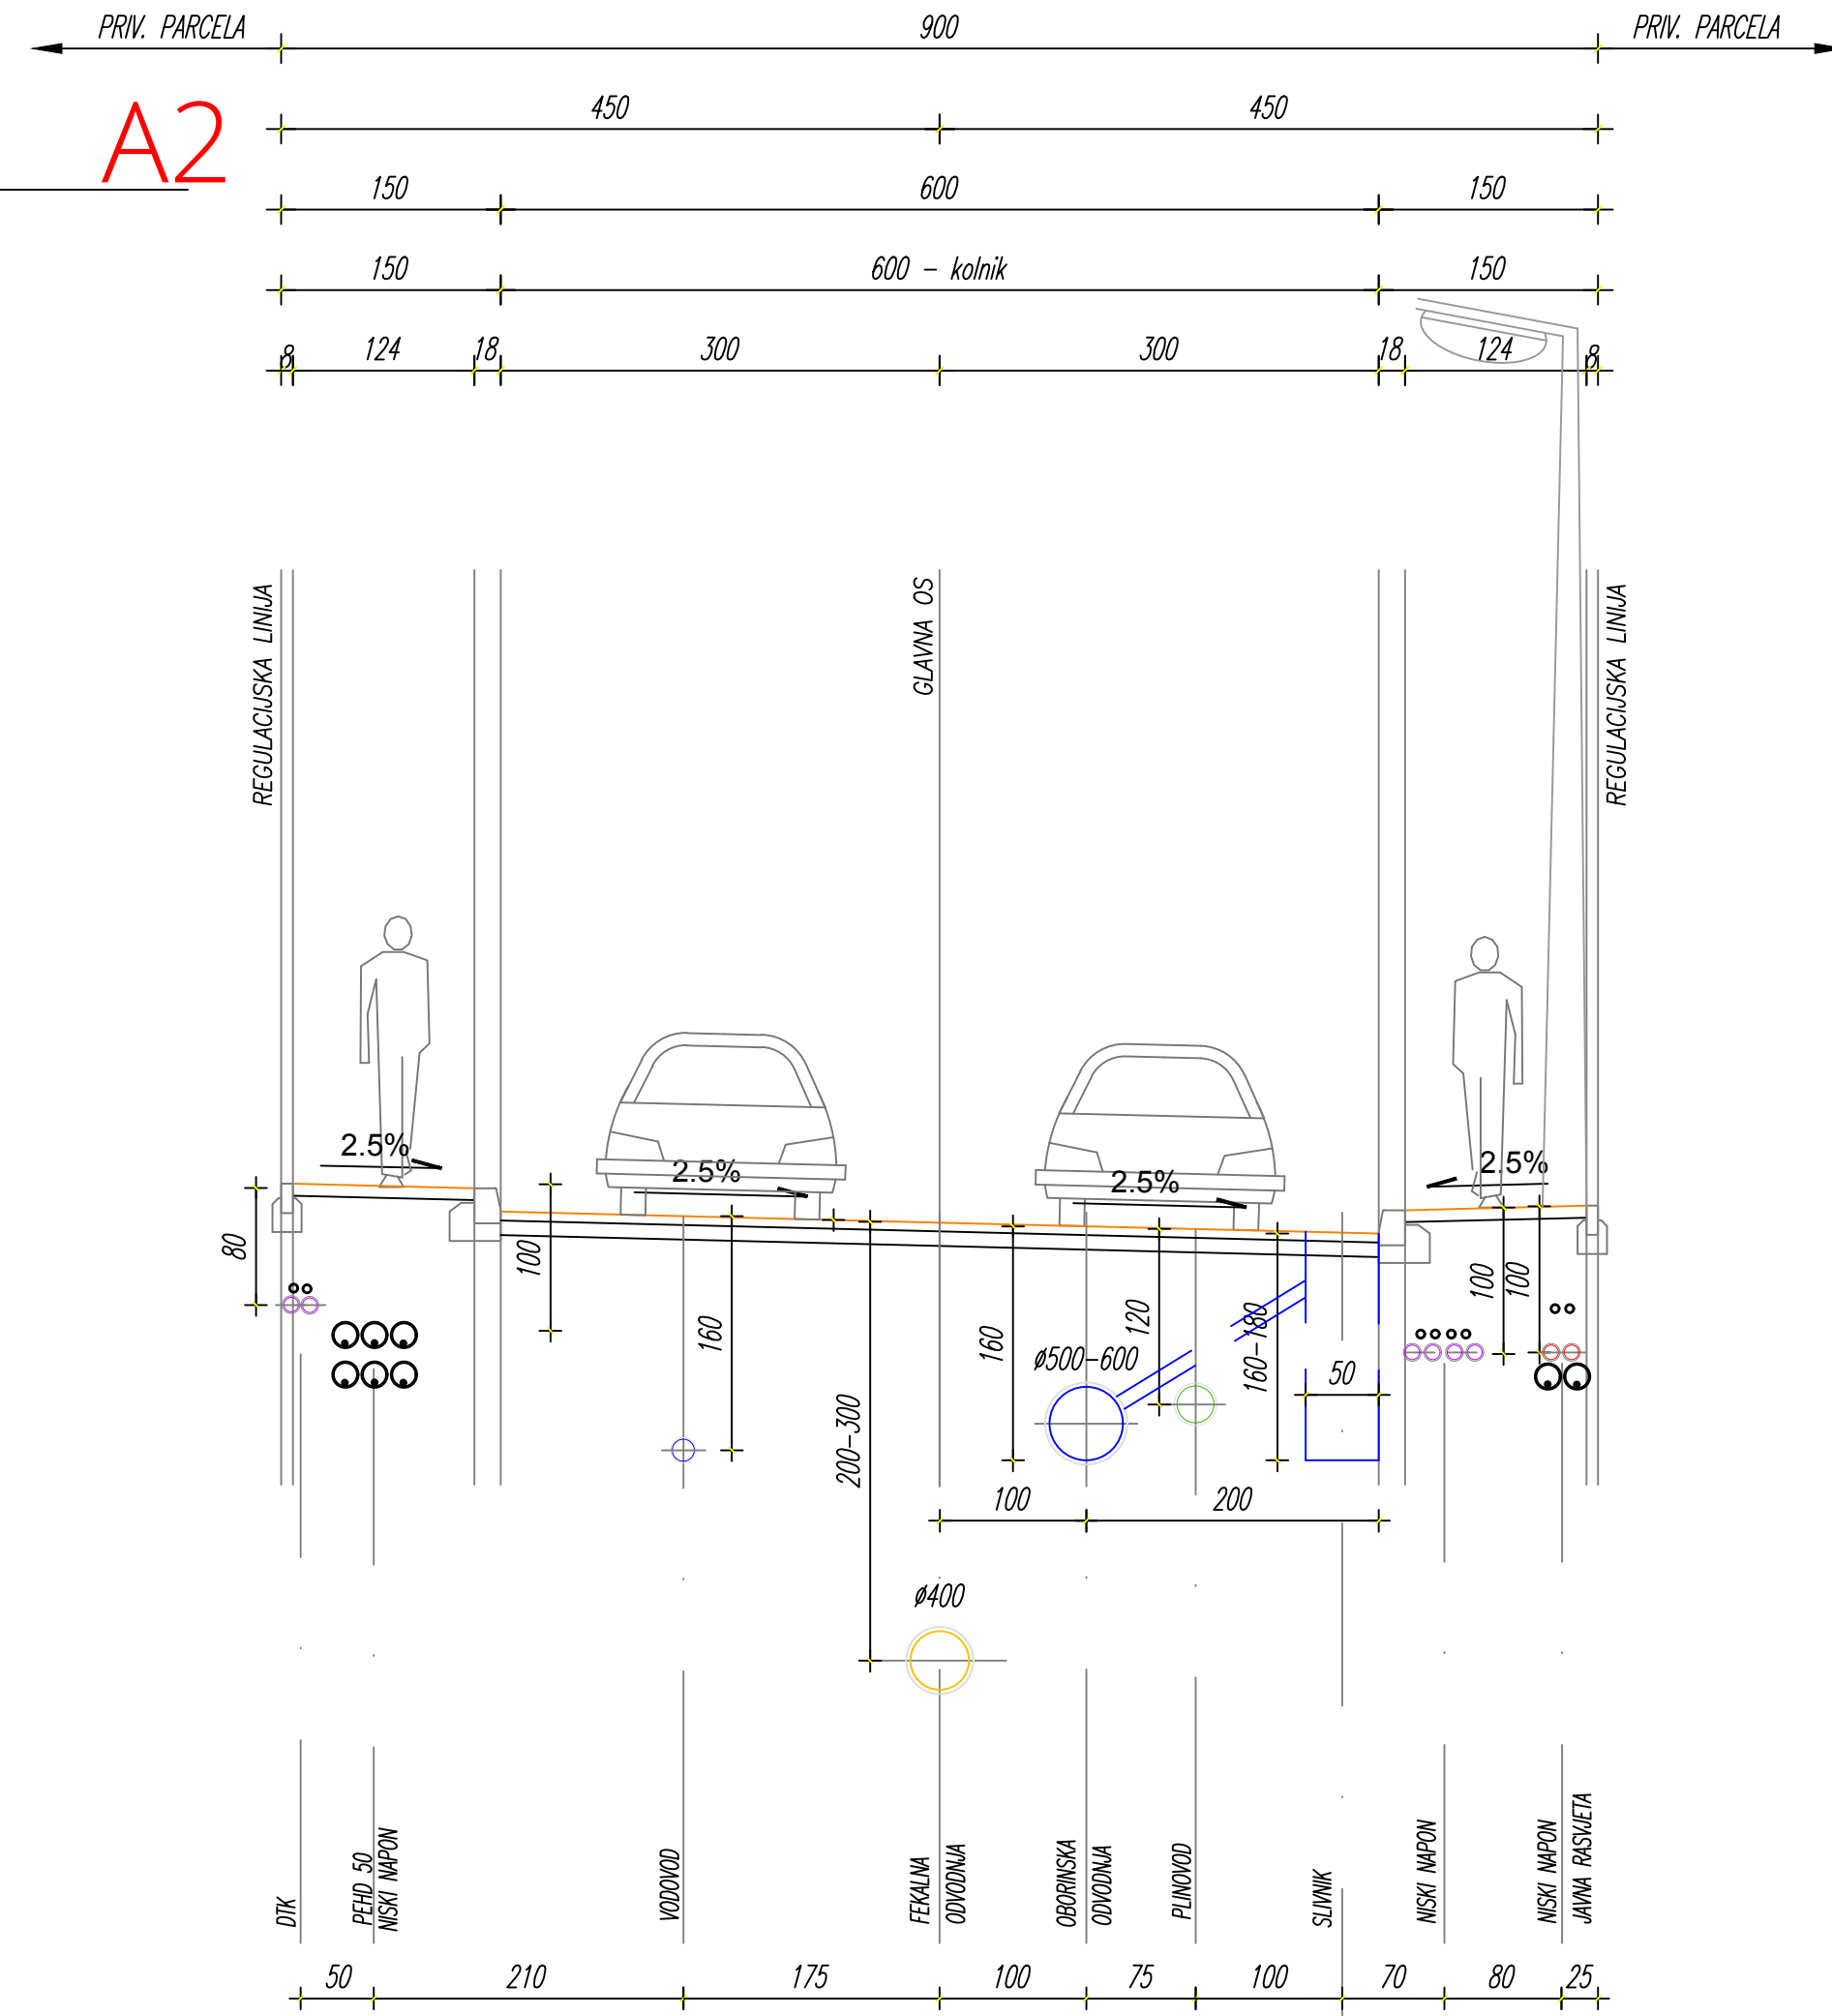

A3

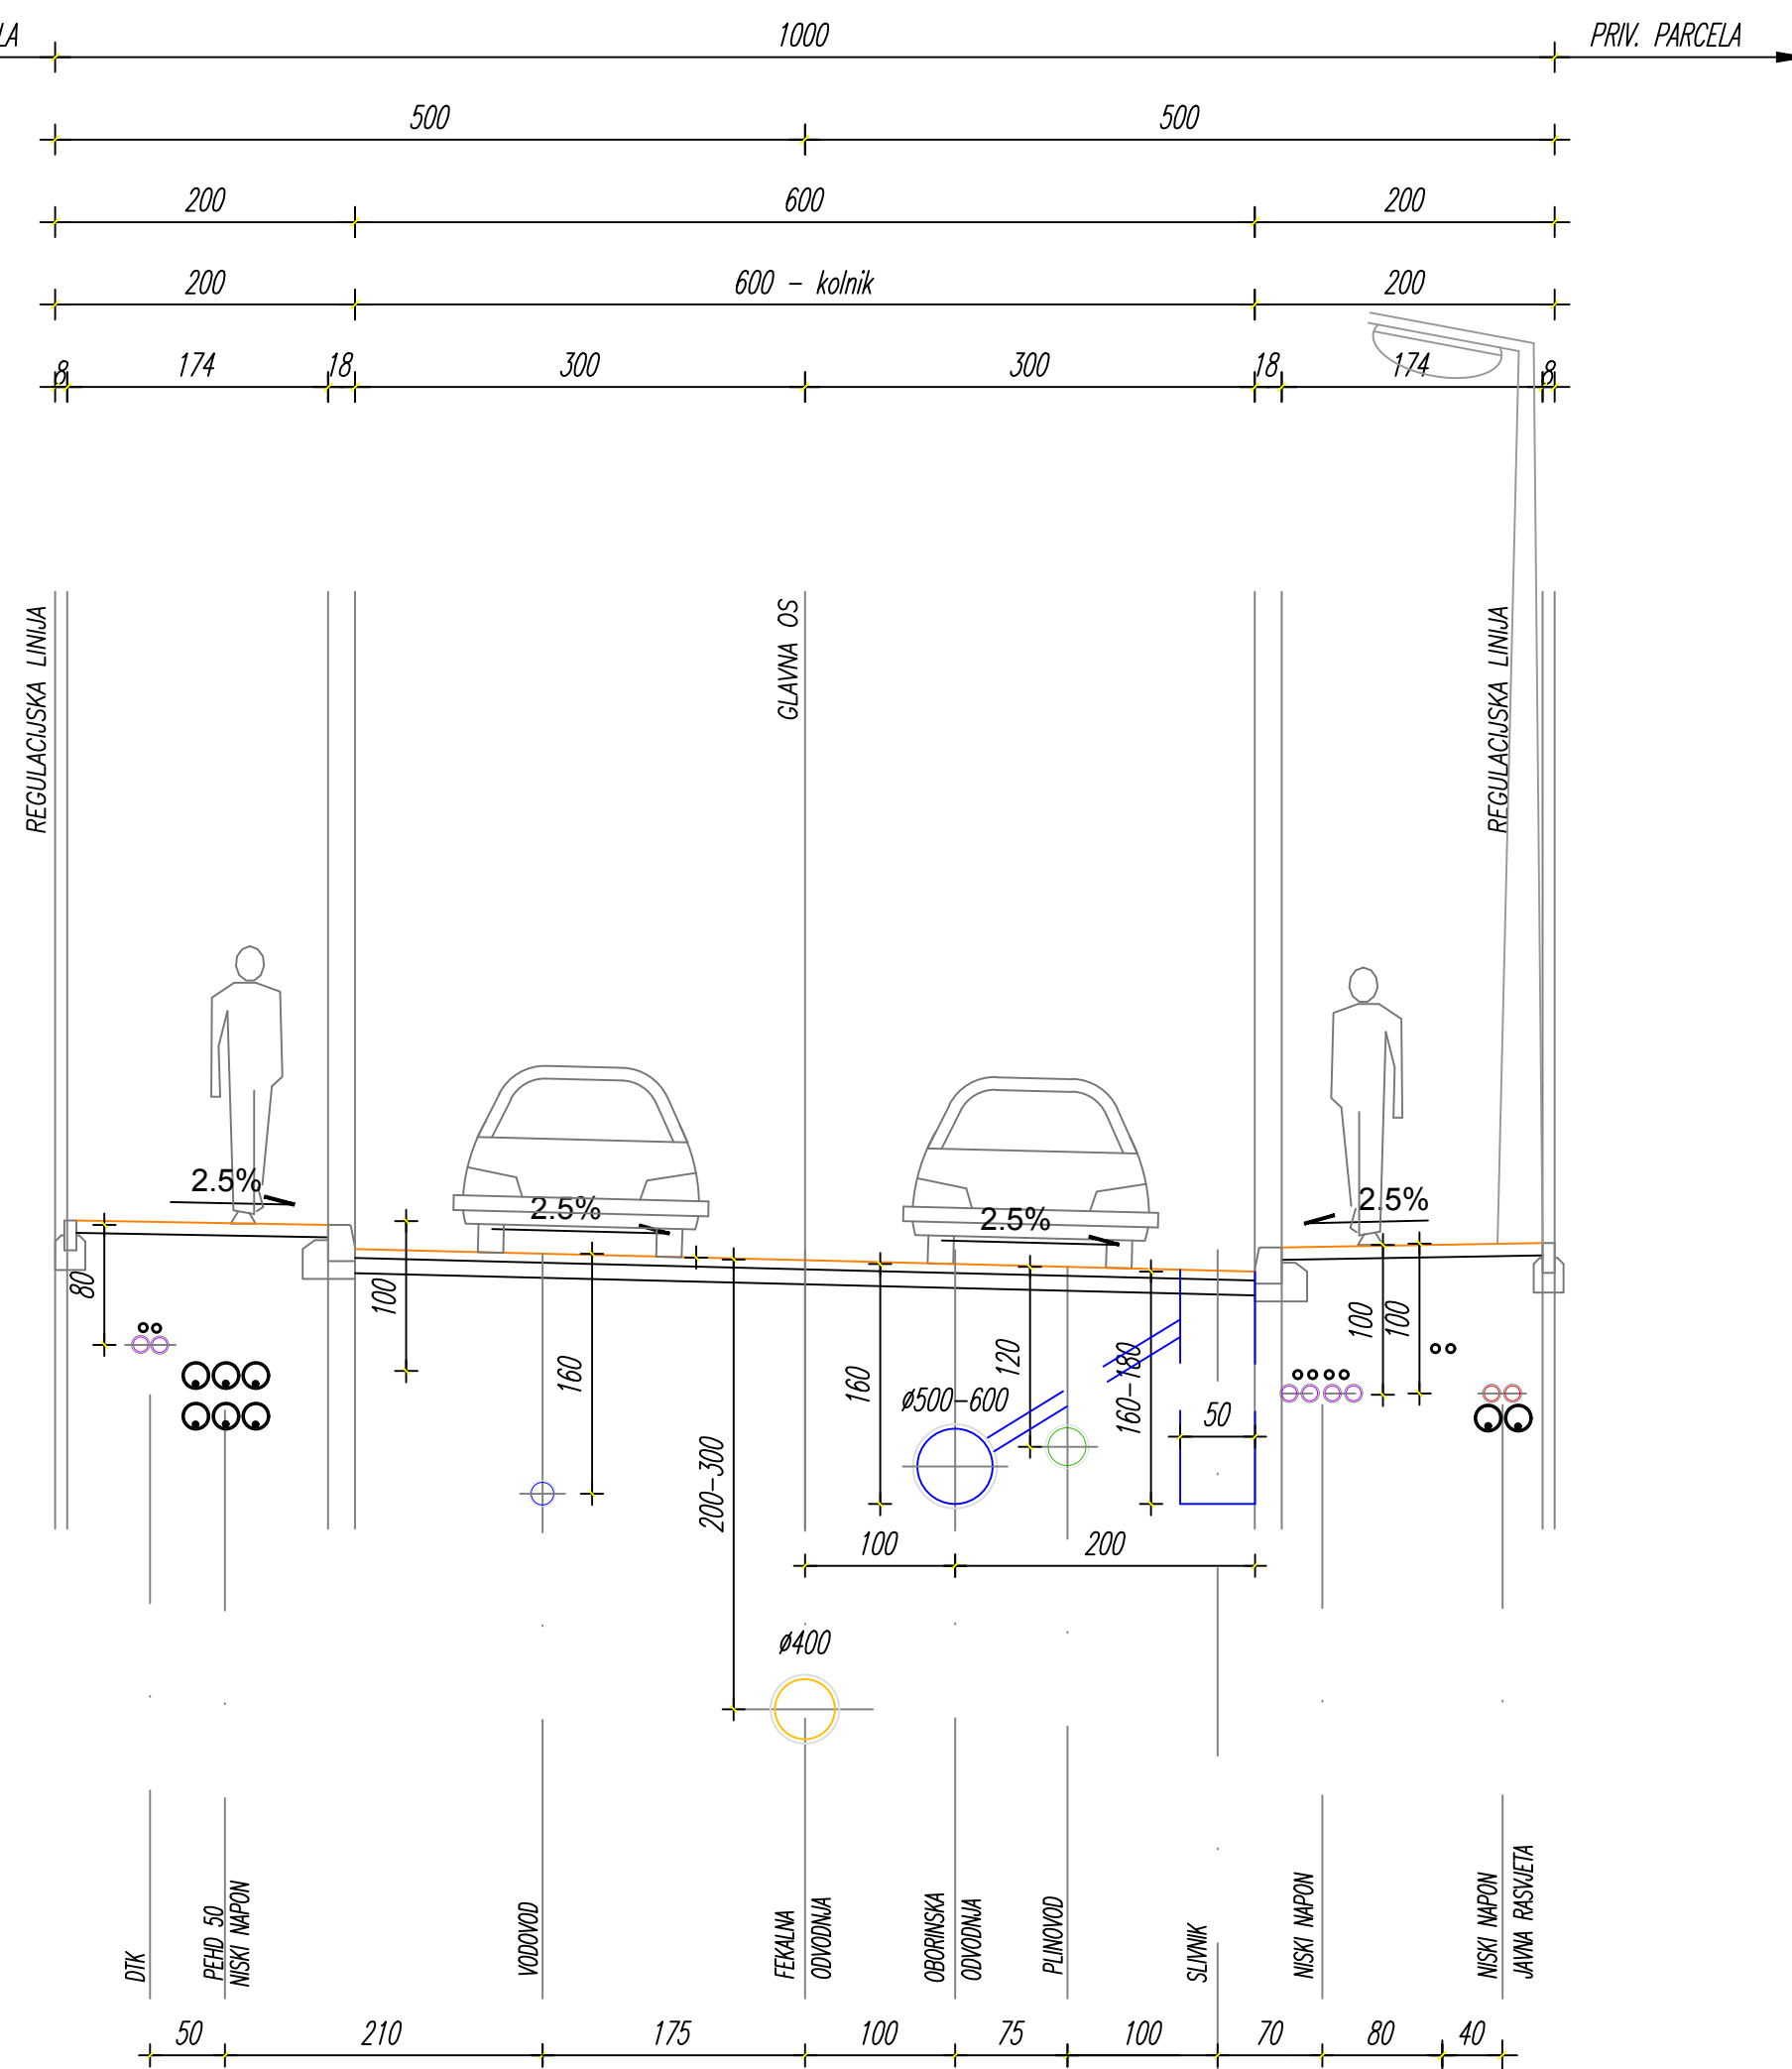

A4

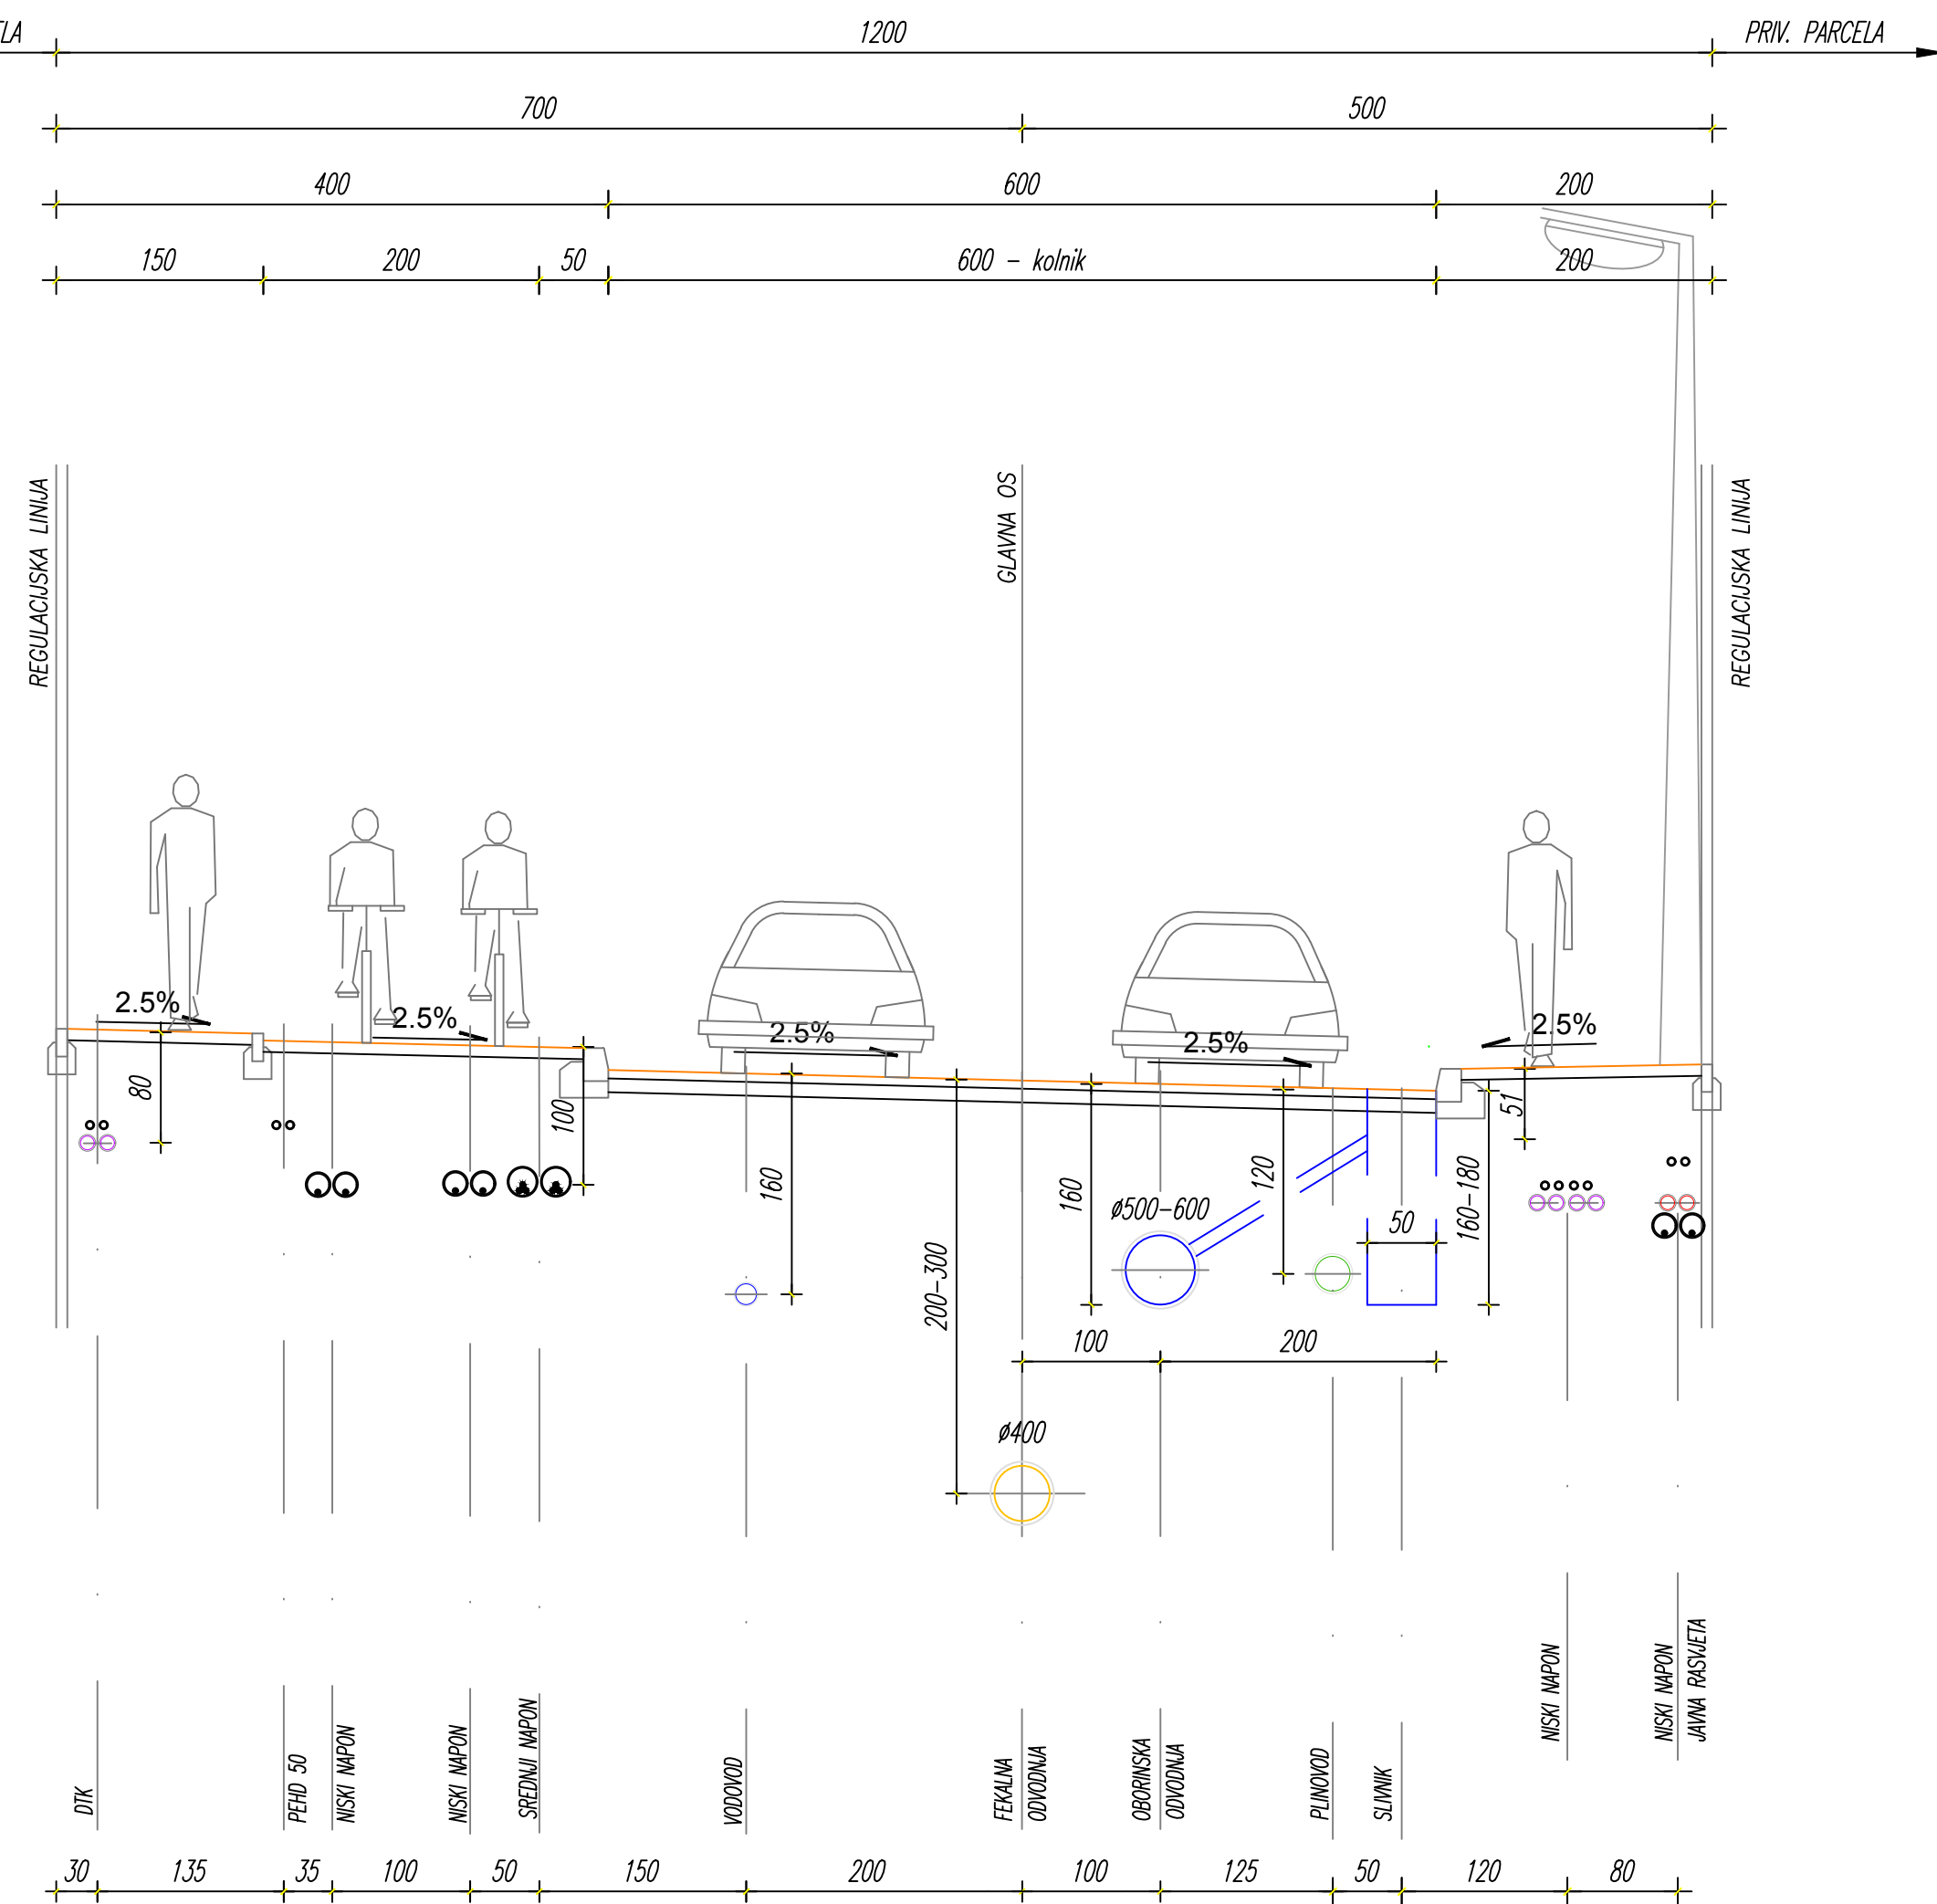

IZMJENE I DOPUNE
URBANISTIČKOG PLANA UREĐENJA USA ŠKOLA



2.1.2. PROMETNA, ULIČNA I KOMUNALNA
INFRASTRUKTURNA MREŽA- NAČELNI KARAKTERISTIČNI PROFILI
ULICA I PROMETNICA - prilog

KONAČNI PRIJEDLOG PLANA

Županija:	GRAD ZAGREB
Grad:	ZAGREB
Naziv prostornog plana:	IZMJENE I DOPUNE URBANISTIČKOG PLANA UREĐENJA USA ŠKOLA
Naziv kartografskog prikaza:	PROMETNA, ULIČNA I KOMUNALNA INFRASTRUKTURNA MREŽA- NAČELNI KARAKTERISTIČNI PROFILI ULICA I PROMETNICA - prilog - izmjene i dopune 2022.
Broj kartografskog prikaza:	2.1.2.
Mjerilo kartografskog prikaza:	1:50
Odluka o izradi prostornog plana (službeno glasilo):	Odluka predstavničkog tijela o donošenju plana (službeno glasilo):
Javna rasprava (datum objave):	Javni uvid održan:
"Večernji list" i "Jutarnji list" od 22. siječnja 2021.	od 25. siječnja do 08. veljače 2021.
www.mgipu.hr i www.zagreb.hr od 22. siječnja 2021.	
Pečat tijela odgovornog za provođenje javne rasprave:	Pročelnik Gradske uprave za gospodarstvo, ekološku održivost i strateško planiranje
	Tatjana Operta, dipl.iur.
	Odgovorna osoba za provođenje javne rasprave:
	Novela Rimay Ferencak, dipl.ing.arh.
Pravna osoba/tijelo koje je izradilo plan:	ZONA STO d.o.o., Zagreb, Frane Petrića 4., tel. 01/4804-300, fax. 01/4812-708
Pečat pravne osobe/tijela koje je izradilo plan:	Odgovorna osoba:
	mr.sc. Ninoslav Dusper, dipl.ing.arh.
Odgovorni voditelj izrade plana:	Tamara Mihinjač Pleše, dipl.ing.arh.
Stručni tim u izradi plana:	Karlo Ivancić, mag.ing.arh. i urb.
Tamara Mihinjač Pleše, dipl.ing.arh.	Daniela Nagradić, mag.ing.kraj.arh.
Ana Topić, mag.ing.arh. i urb.	Boris Krešić, d.ig.
Pečat Gradske skupštine Grada Zagreba:	Predsjednik Gradske skupštine Grada Zagreba:
	Joško Klisović
Istovjetnost ovog prostornog plana s izvornikom ovjerava:	Pečat nadležnog tijela:
	(ime, prezime i potpis)