
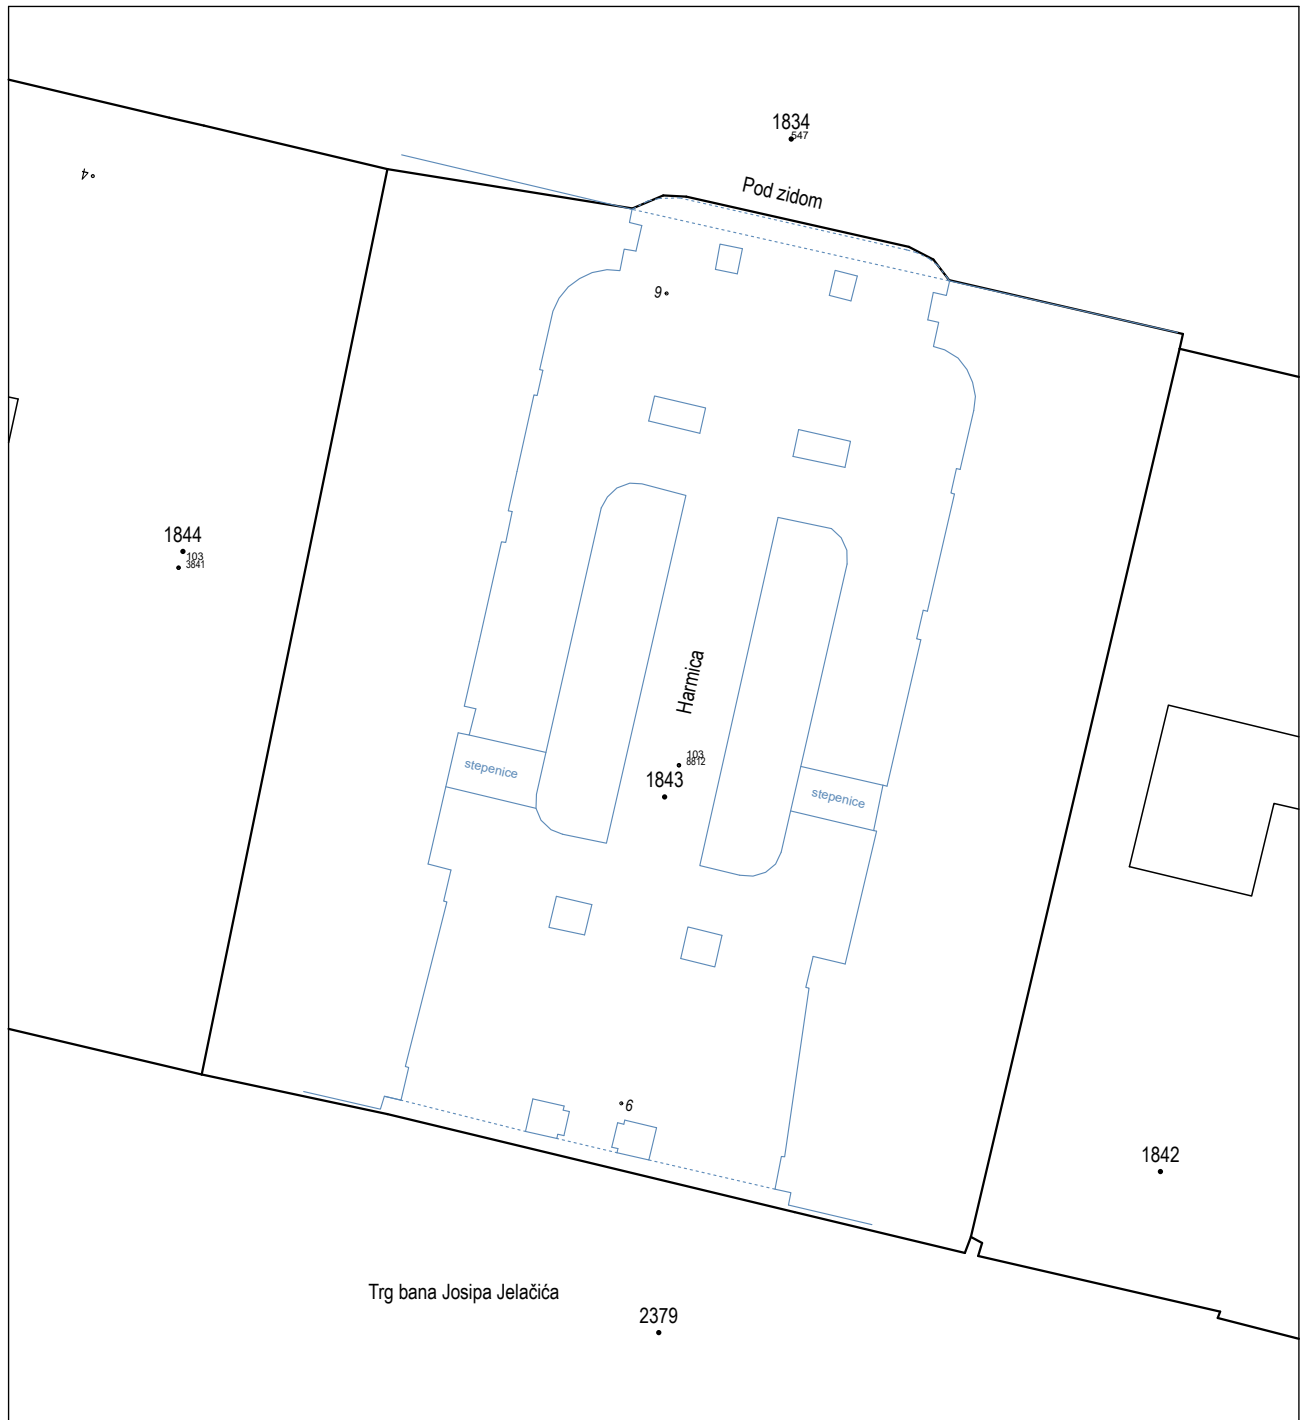


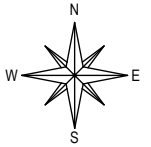

GEODETSKA SITUACIJA

stvarnog stanja terena u položajnom smislu

Mjerilo:	1 : 250
Matični broj i ime kat. općine:	335240, CENTAR
Katastarske čestice:	1843
Ime naselja, ulica/trg, kućni broj:	Zagreb, Harmica
Koordinatni sustav/projekcija:	HTRS96/TM
Mjesto i datum izrade:	Zagreb, listopad 2023.
Oznaka:	2023-334
Koordinatni sustav/projekcija:	HTRS96/TM

Odgovorna osoba za obavljanje
stručnih geodetskih poslova:
Silvia Šumberac, mag.ing.geod. et geoinf.

Izrada:
Kristijan Bojko, mag.ing.geod. et geoinf.

Silvia Šumberac
mag.ing.geod. et geoinf.
Ovlašteni inženjer geodezije
LEMAX d.o.o.
Sibenik

