


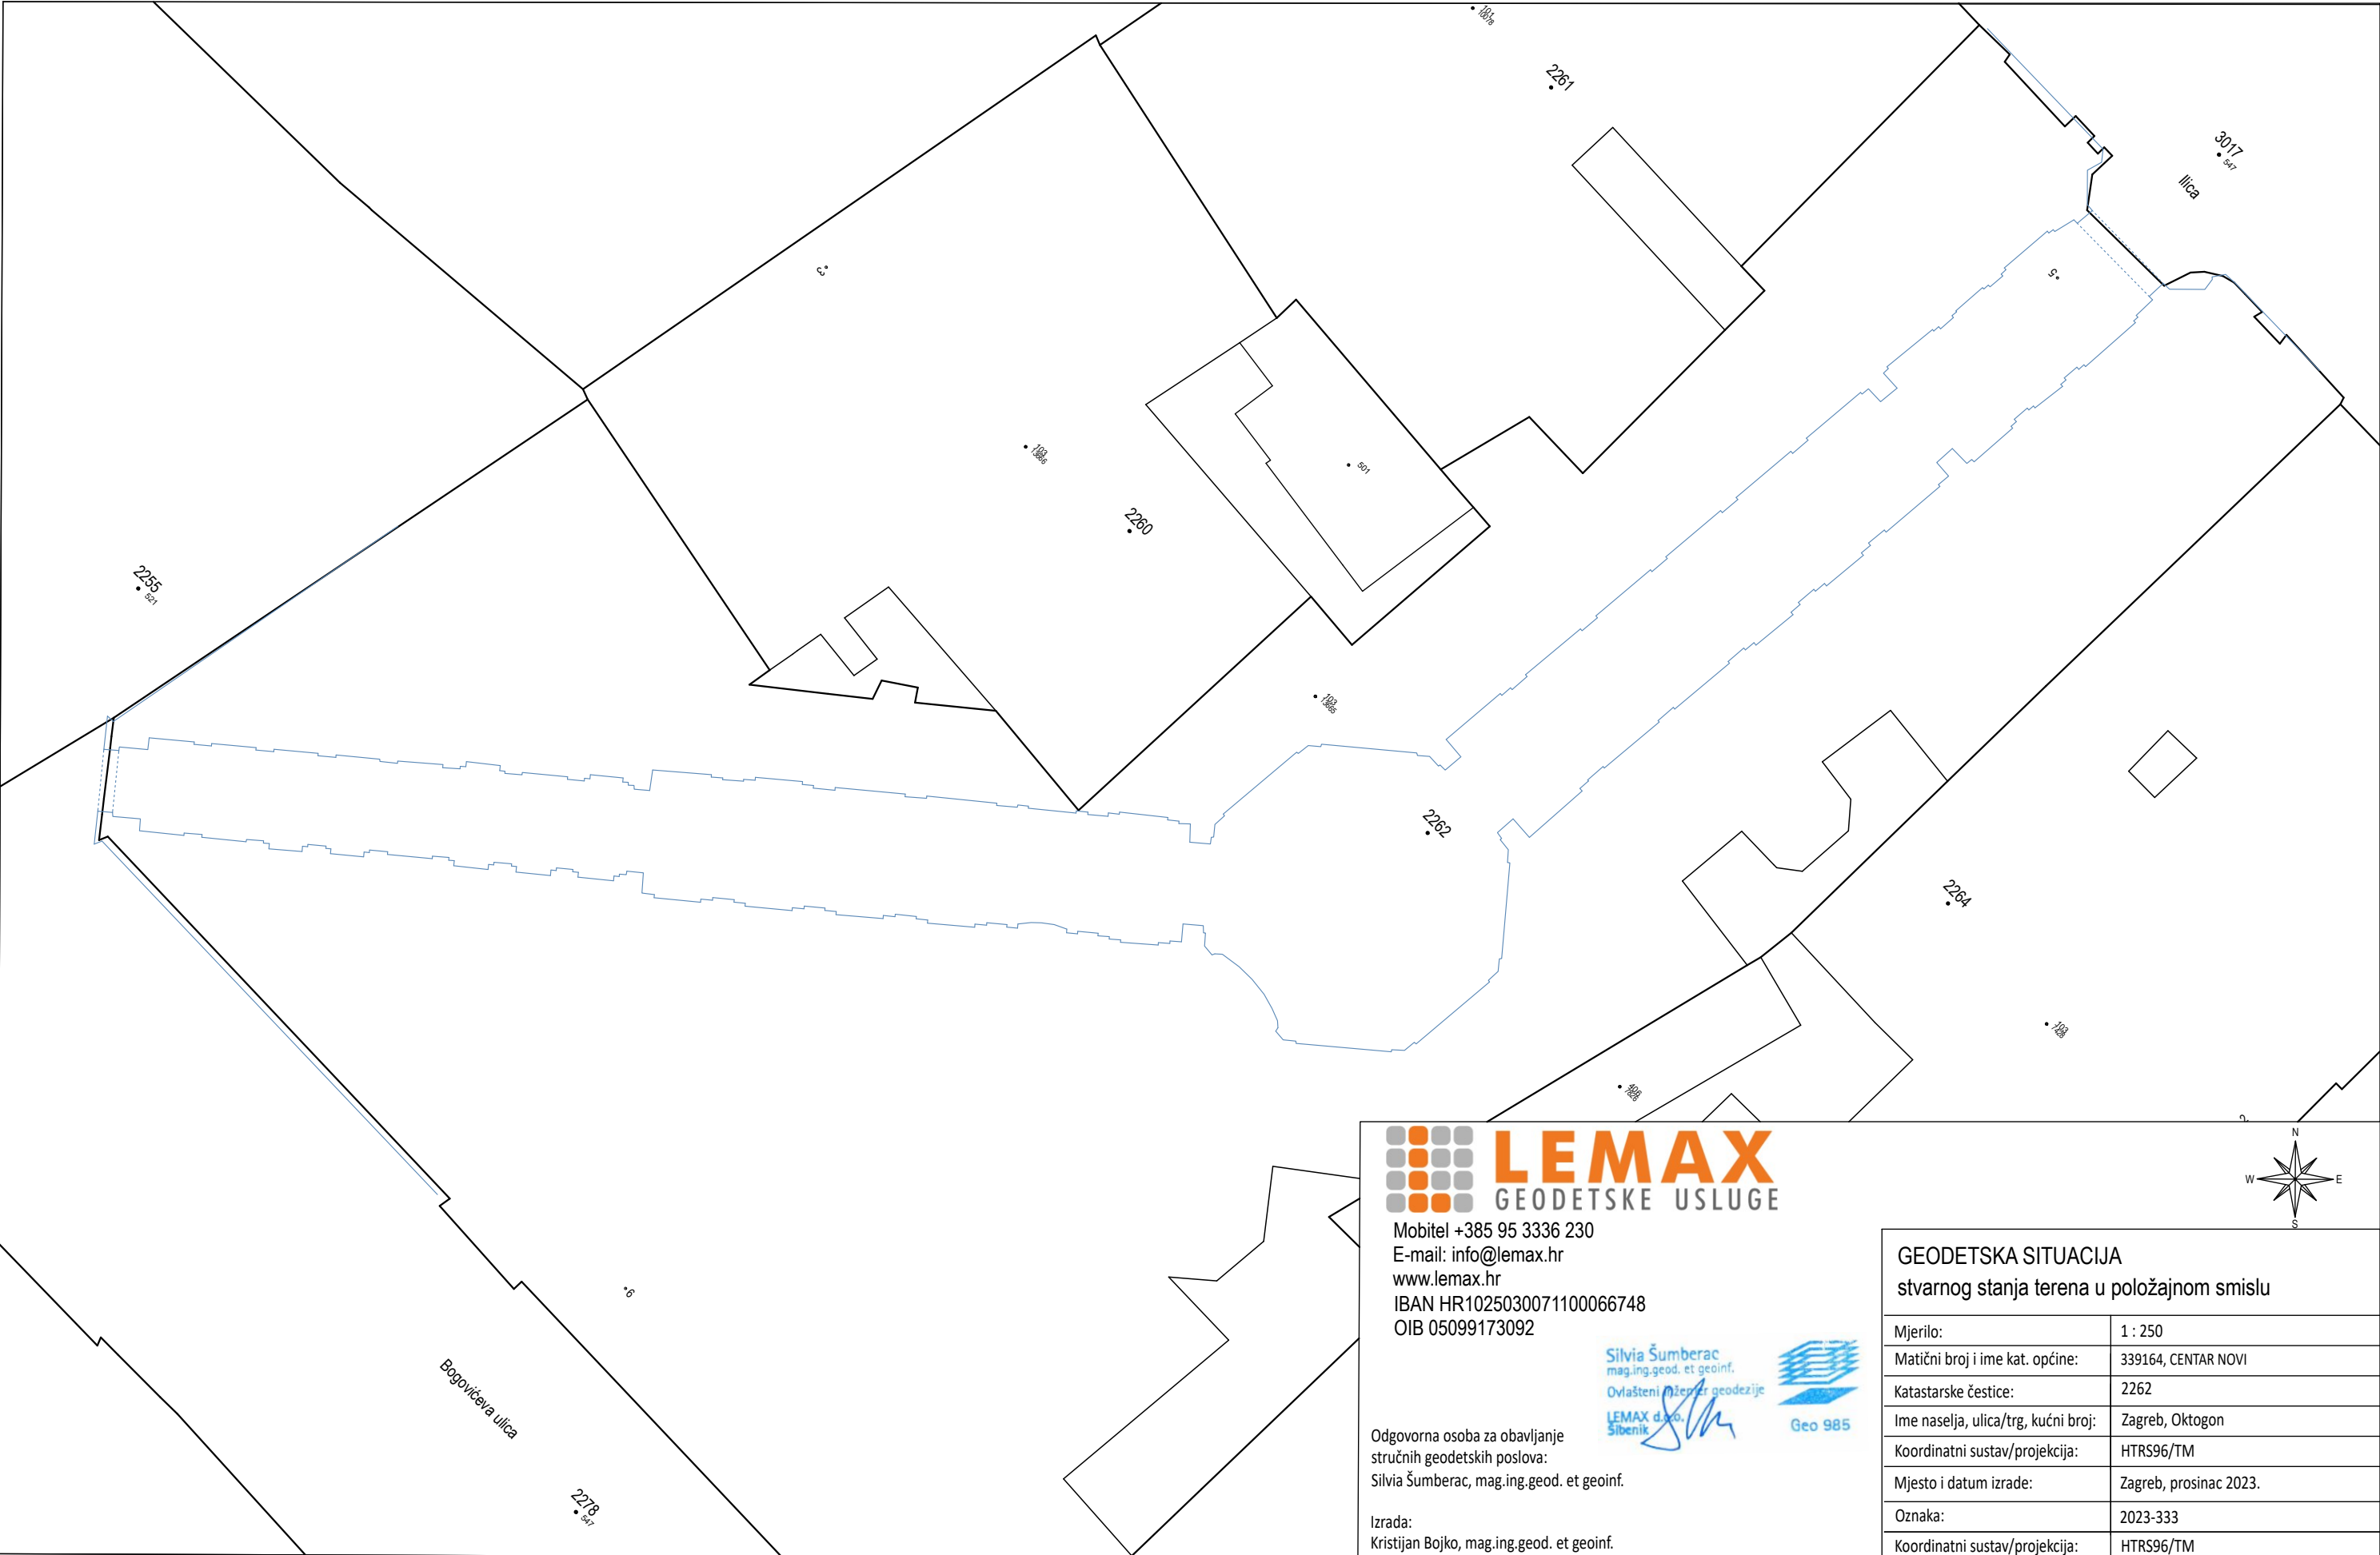


Mobitel +385 95 3336 230
E-mail: info@lemax.hr
www.lemax.hr
IBAN HR1025030071100066748
OIB 05099173092

Silvia Šumberac
mag.ing.geod. et geoinf.
Ovlašteni inženjer geodezije
LEMAX d.o.o.
Šibenik



Odgovorna osoba za obavljanje
stručnih geodetskih poslova:
Silvia Šumberac, mag.ing.geod. et geoinf.

Izrada:
Kristijan Bojko, mag.ing.geod. et geoinf.

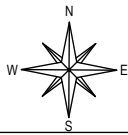

GEODETSKA SITUACIJA
stvarnog stanja terena u položajnom smislu

Mjerilo:	1 : 250
Matični broj i ime kat. općine:	339164, CENTAR NOVI
Katastarske čestice:	2262
Ime naselja, ulica/trg, kućni broj:	Zagreb, Oktogon
Koordinatni sustav/projeksija:	HTRS96/TM
Mjesto i datum izrade:	Zagreb, prosinac 2023.
Oznaka:	2023-333
Koordinatni sustav/projeksija:	HTRS96/TM