


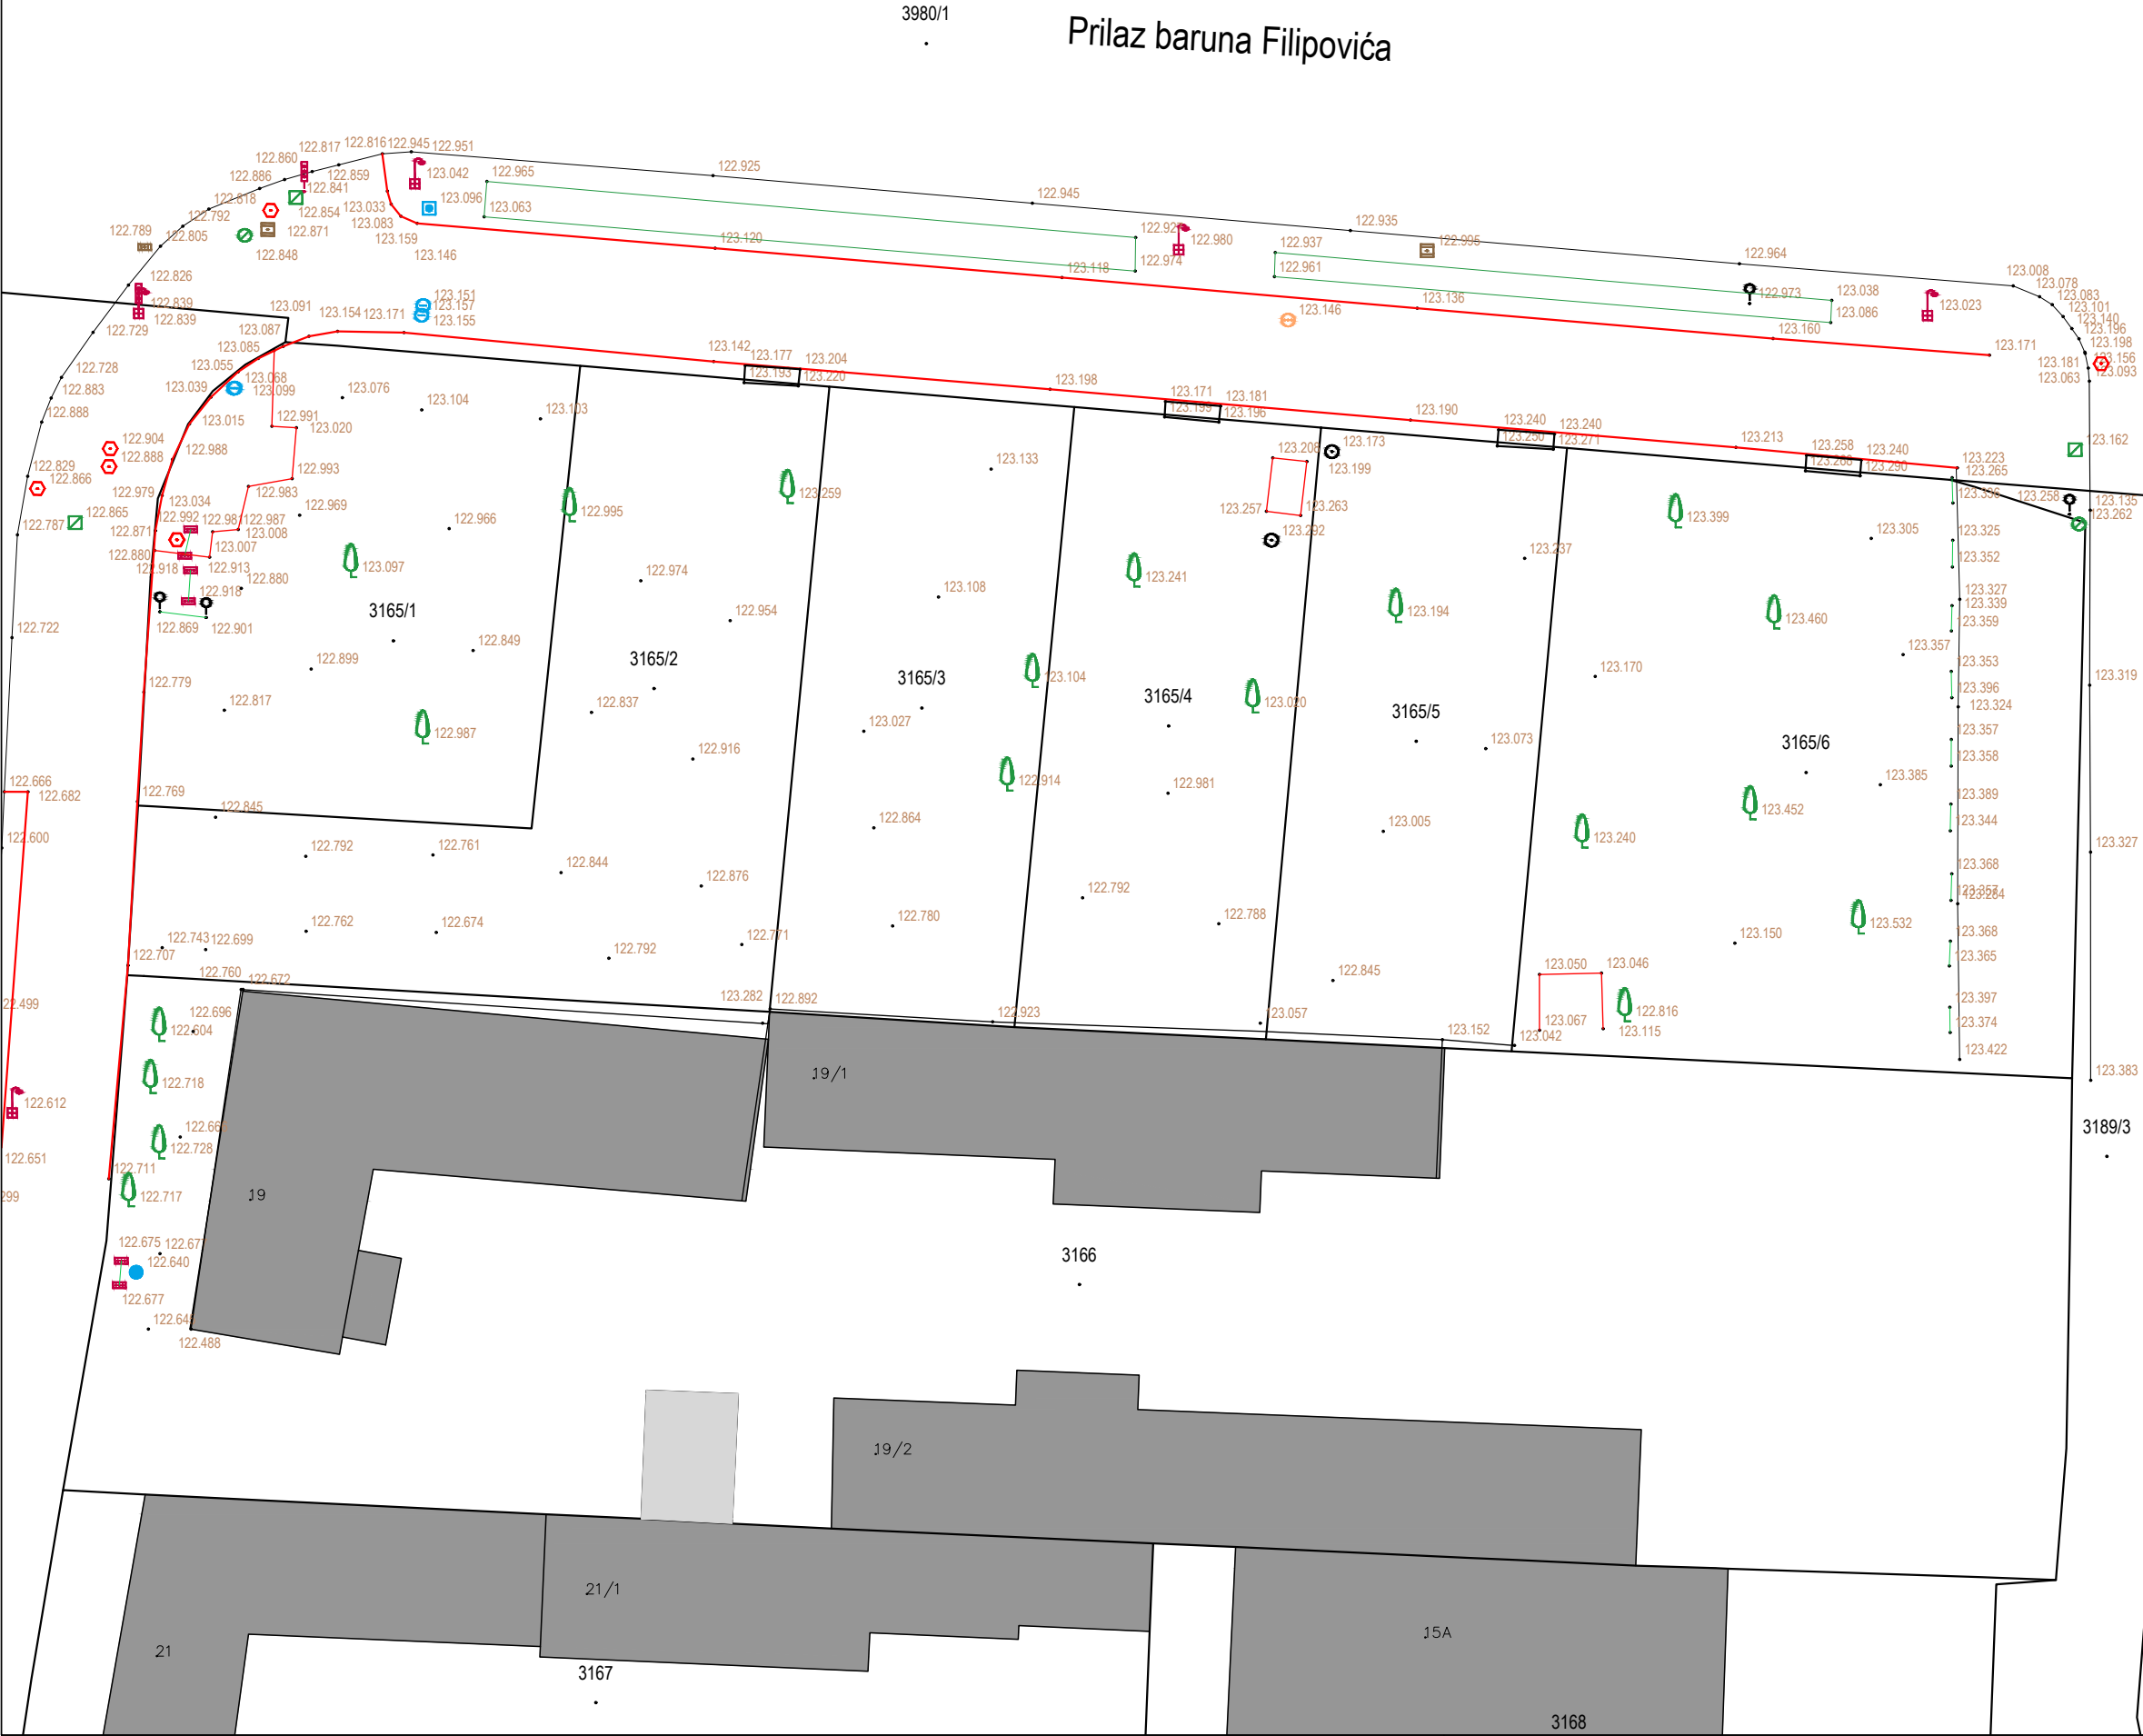

- Kazalo:
- Granica katastarske općine
 - Granica katastarskih čestica
 - 1234/5 Broj katastarske čestice
 - Put
 - Rubnjak
 - Asfalt
 - Nogostup
 - Pokos vrh
 - Pokos dno
 - Ograda žičana
 - Razvodni ormar
 - Metalni stup javne rasvjete
 - Slivnik

Ovlašteni inženjer geodezije:
Ivan Hrčić, mag.ing.geod.et geoinf.

Geo Line

Systems

KRIŽEVA 4, 21000 SPLIT
OIB:13909509653
IBAN:HR8424020061101117587
E-MAIL:info@geo-line-systems.hr
MOB +385 91 894 9583
DIREKTOR Željko Babić

INVESTITOR:

Grad Zagreb
Trg Stjepana Radića 1
MB 2576651, OIB 61817894937

PREDMET:

Geodetski situacijski nacrt

LOKACIJA:

Kat.č.zem 3165/1 i dr K.O. Črnomerec

IZRADIO:

Bartol Žić mag.ing.geod. et geoinf.

DATUM:

ožujak 2024.g.

MJERILO:

1:250