



J.L.S: GRAD ZAGREB
K.O. DUBRAVA
M.B. 335304
D.L. 34

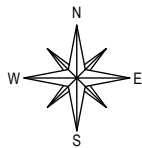

Kazalo:

- Granica katastarske općine
- Granica katastarskih čestica
- 1234/5 Broj katastarske čestice
- Put
- Rubnjak
- Asfalt
- Nogostup
- Pokos vrh
- Pokos dno
- Ograda žičana
- Razvodni ormar
- Metalni stup javne rasvjete
- Slivnik

Veza listova:

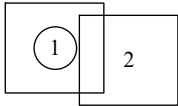

Ovlašteni inženjer geodezije:
Ivan Hrčić, mag.ing.geod.et geoinf.

Geo Line
Systems

KRIŽEVA 4, 21000 SPLIT
OIB:13909509653
IBAN:HR8424020061101117587
E-MAIL:info@geo-line-systems.hr
MOB +385 91 894 9583
DIREKTOR Željko Babić

INVESTITOR: Grad Zagreb
Trg Stjepana Radića 1
MB 2576651, OIB 61817894937


PREDMET: Geodetski situacijski nacrt

LOKACIJA: Kat.č.zem 7088 i dr. K.O. Dubrava


IZRADIO: Bartol Žic mag.ing.geod. et geoinf.

DATUM: ožujak 2024.g.


MJERILO: 1:250

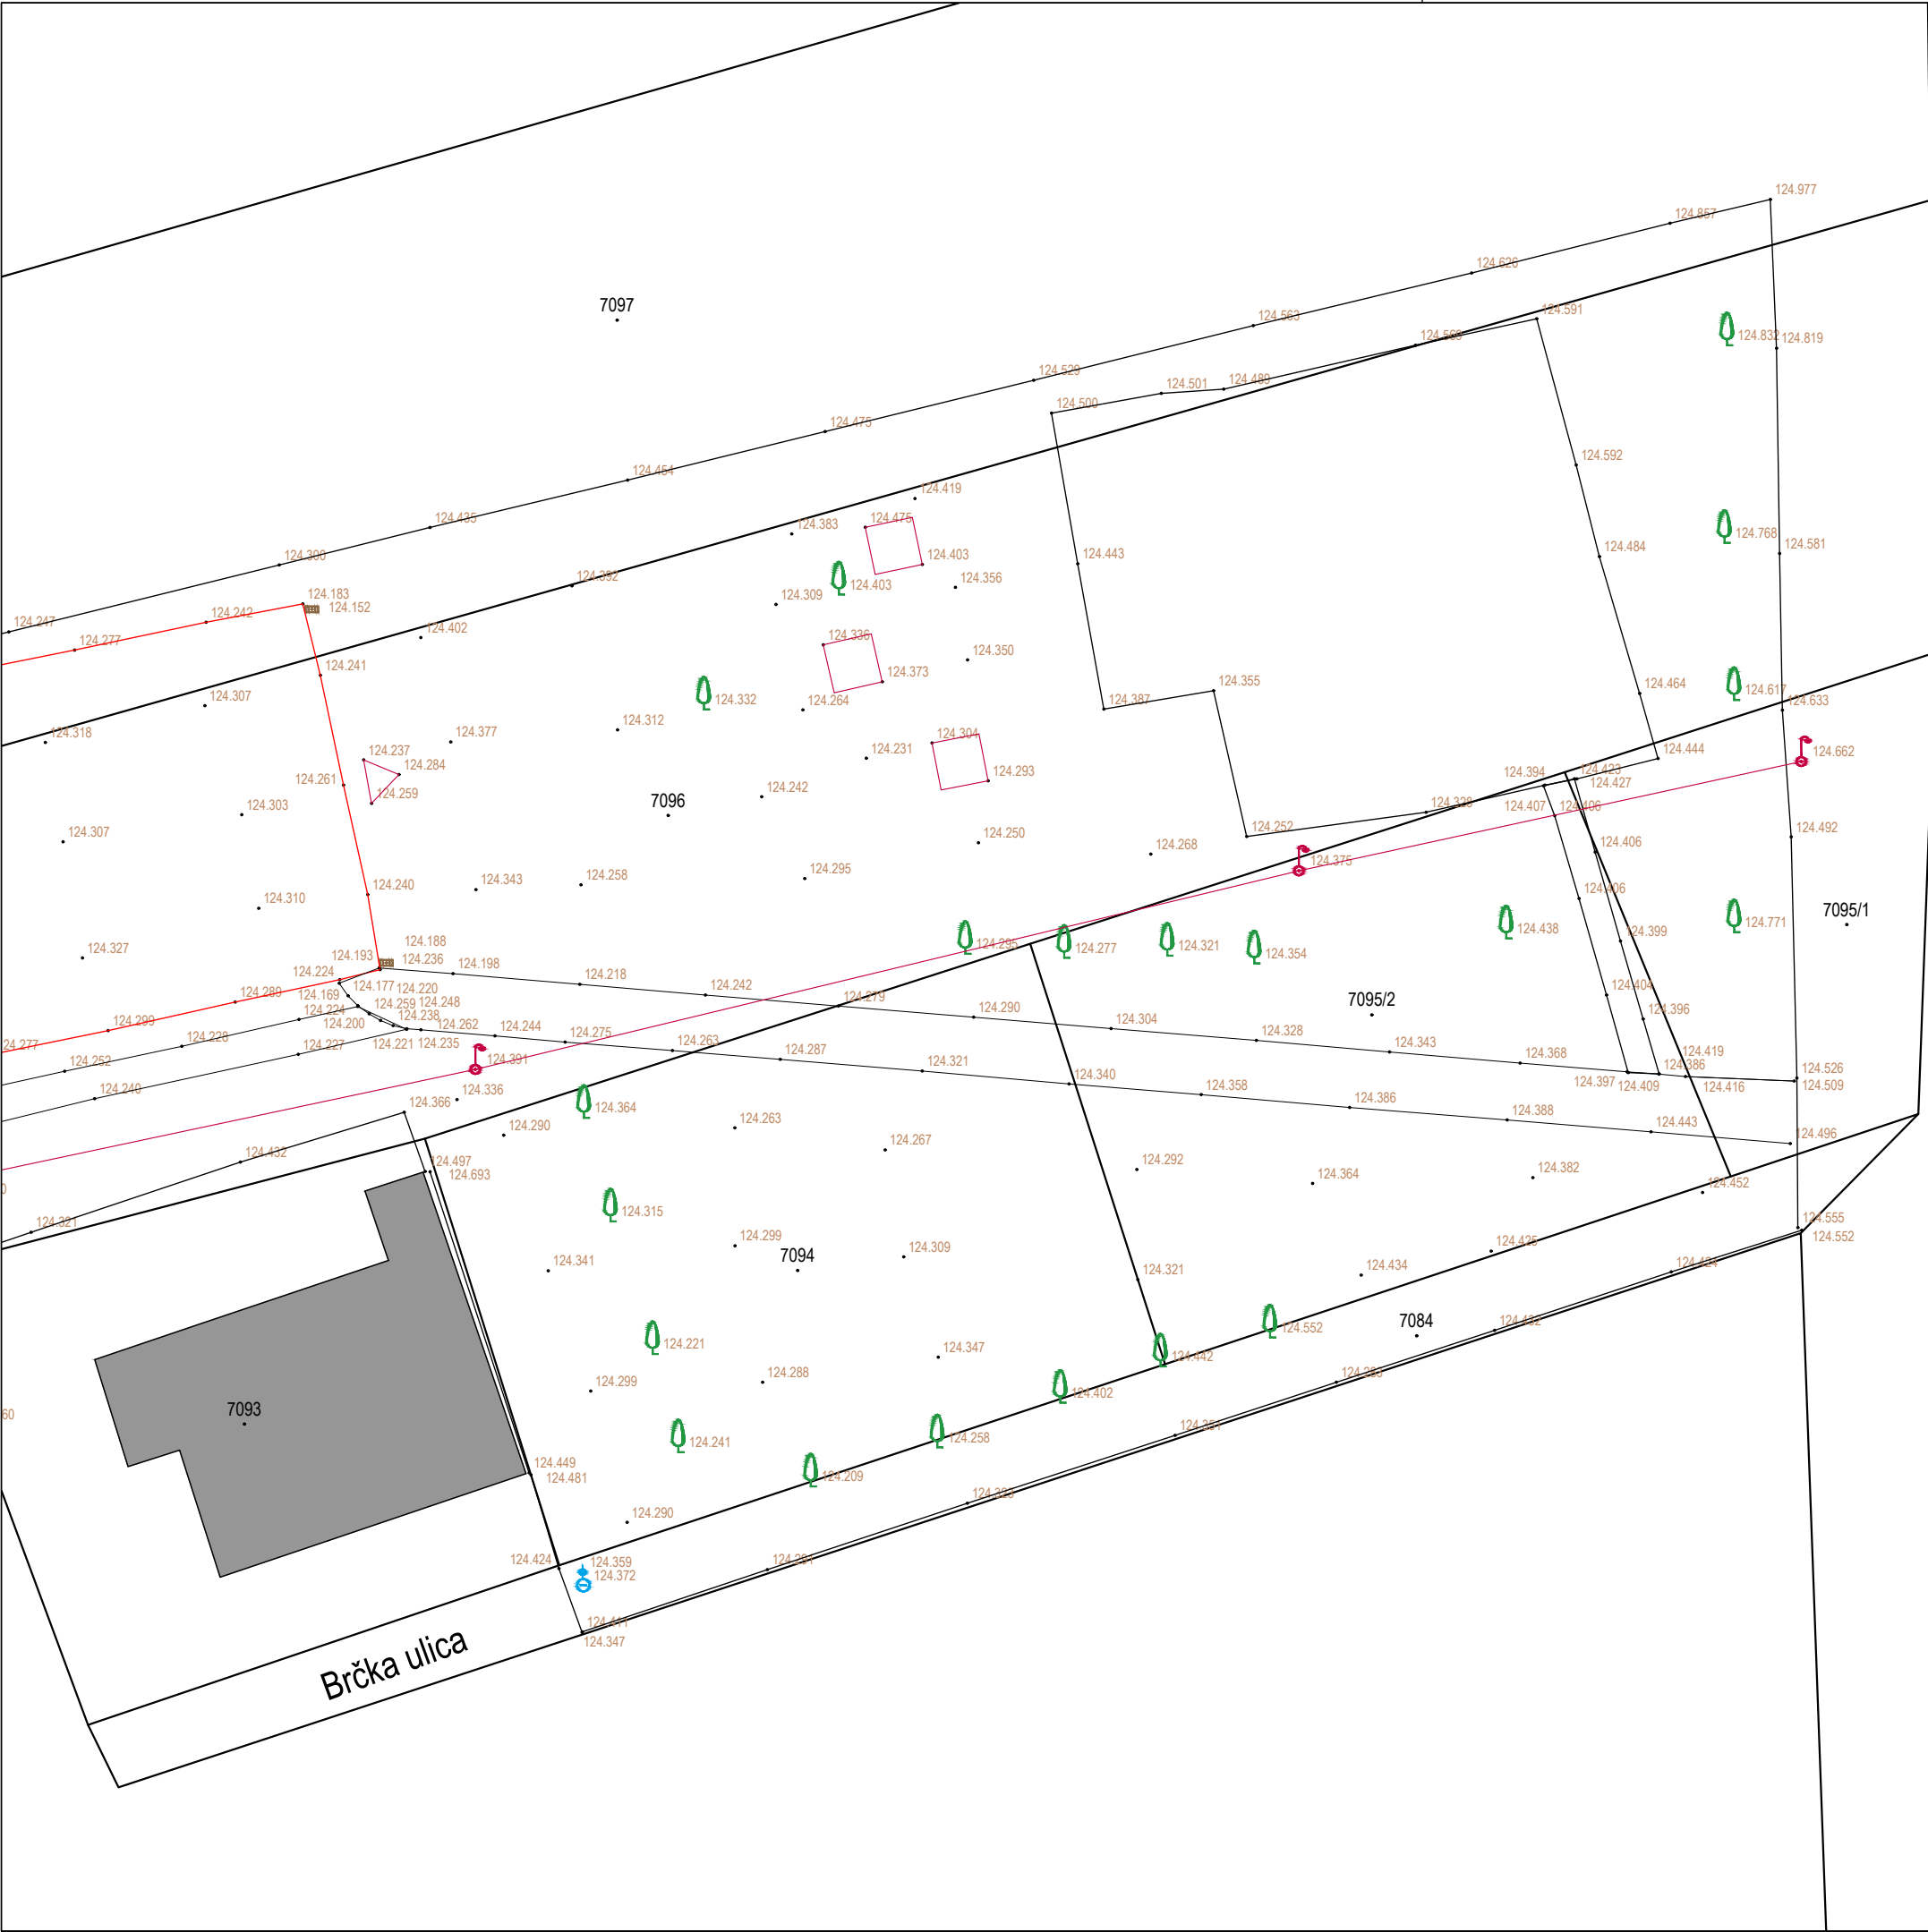

J.L.S: GRAD ZAGREB
K.O. DUBRAVA
M.B. 335304
D.L. 34

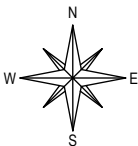

- Kazalo:
- Granica katastarske općine
 - Granica katastarskih čestica
 - 1234/5 Broj katastarske čestice
 - Put
 - Rubnjak
 - Asfalt
 - Nogostup
 - Pokos vrh
 - Pokos dno
 - Ograda žičana
 - Razvodni ormar
 - Metalni stup javne rasvjete
 - Slivnik

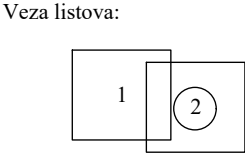

Ovlašteni inženjer geodezije:
Ivan Hrčić, mag.ing.geod.et geoinf.

Geo Line Systems KRIŽEVA 4, 21000 SPLIT OIB:13909509653 IBAN:HR8424020061101117587 E-MAIL:info@geo-line-systems.hr MOB +385 91 894 9583 DIREKTOR Željko Babić ZA GRAENJE NADZOR I GEODEZIJU	
INVESTITOR:	Grad Zagreb Trg Stjepana Radića 1 MB 2576651, OIB 61817894937
PREDMET:	Geodetski situacijski nacrt
LOKACIJA:	Kat.č.zem 7088 i dr. K.O. Dubrava
IZRADIO:	Bartol Žić mag.ing.geod. et geoinf.
DATUM:	ožujak 2024.g.
MJERILO:	1:250