




REPUBLIKA HRVATSKA
GRAD ZAGREB
GRADSKI URED ZA KATASTAR
I GEODETSKE POSLOVE
Odjel za geodetsko-katastarsku izmjeru

K. o. TREŠNJEVKA
Br. d. l. 21 i 24

SITUACIJA

na podlozi katastarskog plana za dio k.č. 6449/1
M 1 : 1000

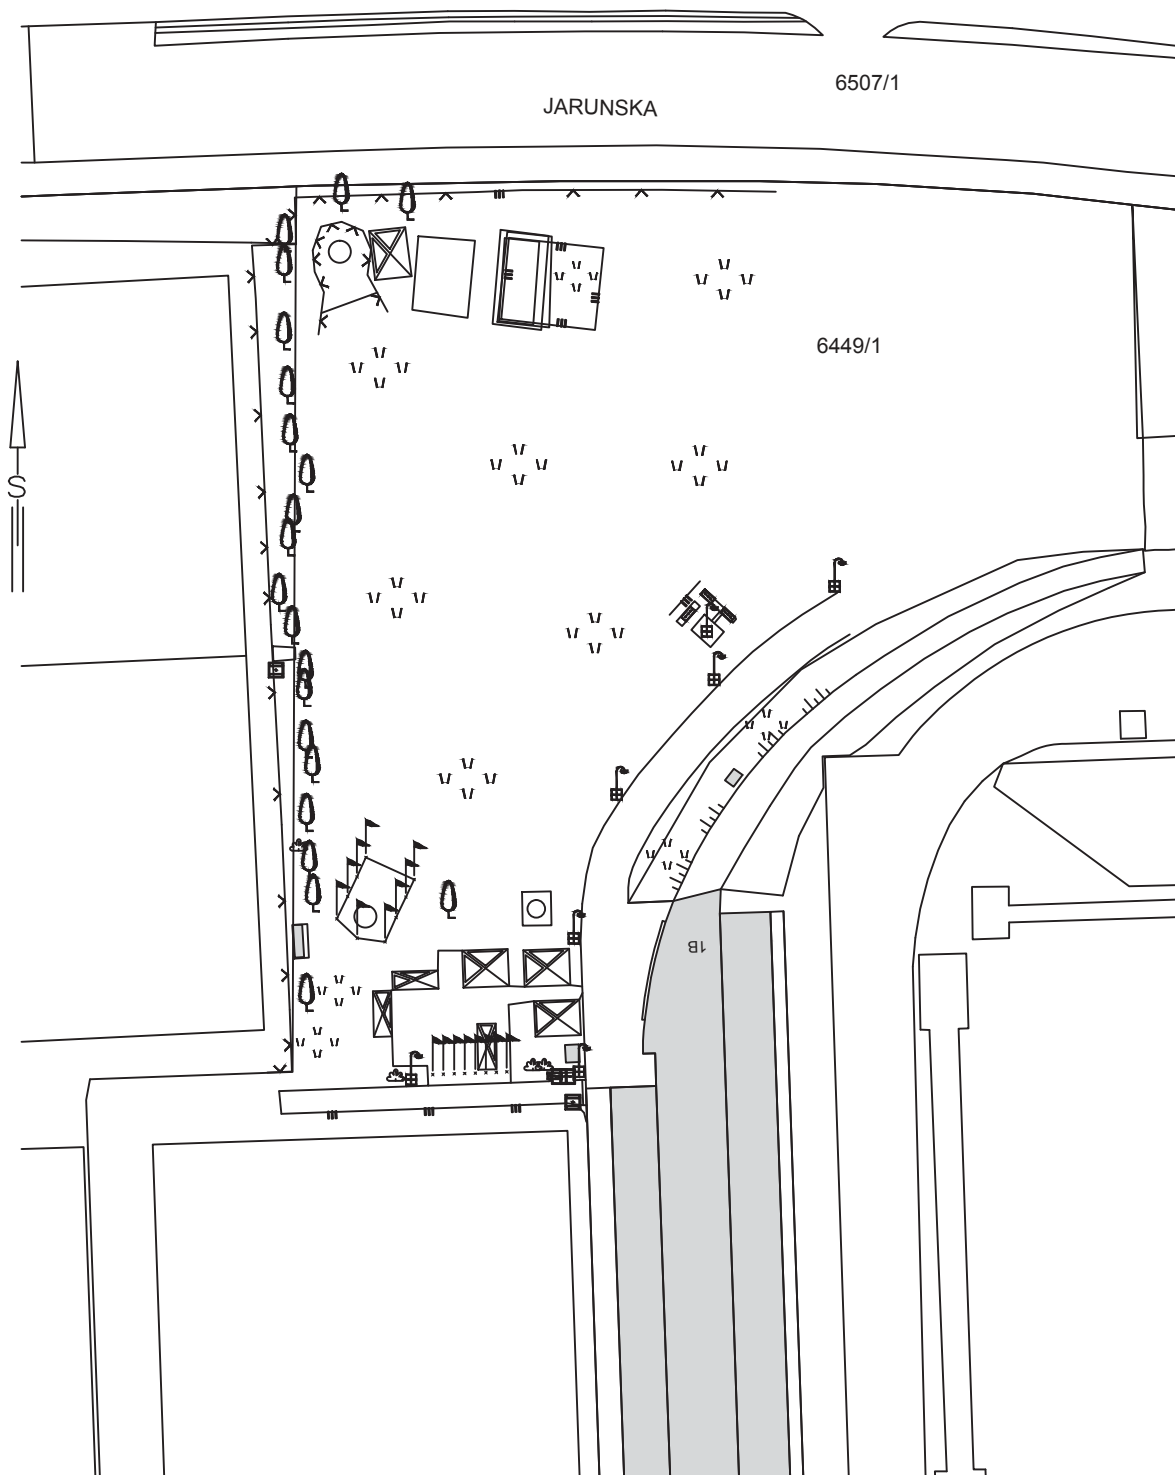

U Zagrebu, 27. listopada 2016.
Izradio : Ivan Ljubešić, geom.

Ovjerava :



KRAJOBRAZNO UREĐENJE SITUACIJA S POSTOJEĆIM ZELENILOM

±0,00=115,80mm

POSTOJEĆA STABLA:
AeH AESCULUS HIPPOCASTANUM
PoA POPULUS ALBA
PoN POPULUS NIGRA
PoNI POPULUS NIGRA ITALICA
RoP ROBINIA PSEUDOACACIA

GRADJEVINA SPORTSKA DVORANA

ZA ATLETSKE BACAČKE DISCIPLINE

LOKACIJA: Sportski park Mladost

dio k.č.br. 6449/1 k.o. Trešnjevka

INVESTITOR: Grad Zagreb

FAZA: GLAVNI PROJEKT

VISTA: KRAJOBRAZNI ELABORAT

SADRŽAJ: SITUACIJA S POSTOJEĆIM ZELENILOM

GLAVNI PROJEKTANT: IGOR FRANIĆ dia

PROJEKTANT: IGOR FRANIĆ dia

AUTORI IDEJNOG RJEŠENJA: IGOR FRANIĆ dia

IVAN FRANIĆ dia

T.D. 03/19-KR Z.O.P. IF-03-19

DATUM: 03/2020 MJESECI: 1:500

LIST: 02

STUDIO ZA ARHITEKTURU doo
Prilaz Gline Dobriča 52 10000 Zagreb
www.studio.hr kontakt@studio.hr info@studio.hr
tel. 01 48 43 003 fax 01 48 46 087

SZA

KRAJOBRAZNO UREĐENJE SITUACIJA NOVOPLANIRANO

±0,00=115,80mm

LEGENDA

-  LJEVANI BETON
-  BETONSKI PLOČE SIVE
-  BETONSKI ELEMENTI 21x7x8 CRVENI
-  ŠUPLJE TRAVNE REŠETKE 40/60/10
-  TRAVNATE POVRŠINE
-  GRMLJE - POTENTILLA FRUTICOSA

POSTOJEĆA STABLA:

- AeH AESCULUS HIPPOCASTANUM
- PoA POPULUS ALBA
- PoN POPULUS NIGRA
- PoNI POPULUS NIGRA ITALICA
- RoP ROBINIA PSEUDOACACIA

PLANIRANA STABLA:

- Te TILIA X EUCHLORA
- Ti TILIA TOMENTOSA

GRABERUNA SPORTSKA DVORANA

ZA ATLETSKE BACAČKE DISCIPLINE

LOKACIJA: Sportski park Mladost

dio k.č.br. 6449/1 k.o. Trešnjevka

INVESTITOR: Grad Zagreb

FAZA: GLAVNI PROJEKT

VISTA: KRAJOBRAZNI ELABORAT

SADRŽAJ: SITUACIJA NOVOPLANIRANO

GLAVNI PROJEKTANT: IGOR FRANIĆ dia

PROJEKTANT: IGOR FRANIĆ dia

AUTORI IDEJNOG RJEŠENJA: IGOR FRANIĆ dia

IVAN FRANIĆ dia

T.D. 03/19-KR Z.O.P. IF-03-19

DATUM: 03/2020 MJESECI: 1:500

LIST: 03

STUDIO ZA ARHITEKTURU doo
Prilaz Gripe Dobrička 52 10000 Zagreb
www.sza.hr ead@sza.hr info@sza.hr
tel. 01 48 43 003 fax 01 48 48 087

SZA