

Z A P I S N I K

2. sjednice Vijeća Mjesnog odbora Kašinska Sopnica održane 17. srpnja 2025. Kašinska Sopnica, Rumašćica 5 s početkom u 17,00 sati

Nazočni članovi Vijeća:

Ljiljana Baričević Vendak, Dario Trupeljak, Danijela Ročić, Karla Ročić i Višnja Baričević.

:

Predsjedava Gospođa Ljiljana Baričević Vendak, predsjednica Vijeća.

Zapisnik vodi: Ljiljana Baričević Vendak

Predsjednica konstatira da je nazočno 5 od ukupno 5 članova Vijeća, što znači da Vijeće može pravovaljano odlučivati, te otvara 2. sjednicu Vijeća Mjesnog odbora.

Predsjednica Vijeća daje zapisnik 1. sjednice na verifikaciju.

Vijeće prihvata tekst Zapisnika 1. sjednice Vijeća.

DNEVNI RED

1. Prijedlog zaključka o Prijedlogu prioriteta za Plan komunalnih aktivnosti Gradske četvrti Sesvete u 2026.
2. Prijedlog zaključka o kategorizaciji prometnice i određivanje razvrstane ceste ulice Petruši - k.č. 1598/1 k.o. Goranec, k.č. 1595 k.o. Goranec i k.č.1499 k.o. Goranec
3. Prijedlog zaključka o sanaciji rupa i ulegnuća Prigorske ulice (hitna intervencija)
4. Pitanja, prijedlozi i obavijesti

Ad1. Prijedlog zaključka o Prijedlogu prioriteta za Plan komunalnih aktivnosti Gradske četvrti Sesvete u 2026.

Uvodno obrazloženje iznosi Predsjednik Vijeća.

U raspravi sudjeluju:

Ljiljana Baričević Vendak, Dario Trupeljak, Danijela Ročić, Karla Ročić i Višnja Baričević,

Vijeće jednoglasno donosi

ZAKLJUČAK

o Prijedlogu prioriteta za Plan komunalnih aktivnosti Gradske četvrti Sesvete u 2026.

(Zaključak se prilaže ovom zapisniku i njegov je sastavni dio.)

Ad2. Prijedlog zaključka o kategorizaciji prometnice i određivanje razvrstane ceste ulice Petruši - k.č. 1598/1 k.o. Goranec, k.č. 1595 k.o. Goranec i k.č.1499 k.o. Goranec

Uvodno obrazloženje iznosi Predsjednik Vijeća.

U raspravi sudjeluju:

Ljiljana Baričević Vendak, Dario Trupeljak, Danijela Ročić, Karla Ročić i Višnja Baričević,

Vijeće jednoglasno donosi

ZAKLJUČAK

o kategorizaciji prometnice i određivanje razvrstane ceste ulice Petruši - k.č. 1598/1 k.o. Goranec, k.č. 1595 k.o. Goranec i k.č.1499 k.o. Goranec

(Zaključak se prilaže ovom zapisniku i njegov je sastavni dio.)

Ad3. Prijedlog zaključka o sanaciji rupa i ulegnuća Prigorske ulice (hitna intervencija)

Uvodno obrazloženje iznosi Predsjednik Vijeća.

U raspravi sudjeluju:

Ljiljana Baričević Vendak, Dario Trupeljak, Danijela Ročić, Karla Ročić i Višnja Baričević,

Vijeće jednoglasno donosi

ZAKLJUČAK

o sanaciji rupa i ulegnuća Prigorske ulice (hitna intervencija)

(Zaključak se prilaže ovom zapisniku i njegov je sastavni dio.)

Ad4. Pitanja, prijedlozi i obavijesti

Pod ovom točkom članovi Vijeća iznijeli su svoja pitanja, prijedloge i obavijesti vezane uz rad vijeća, aktualne komunalne probleme te potrebe stanovnika

- Zatraženo je hitno pražnjenje septičke jame na lokaciji Rumaščica 5, odnosno u prostorijama mjesne samouprave kako bi se spriječile moguće sanitarne i higijenske poteškoće.
- Predloženo je da se pravovremeno osigura dovoz lož ulja za objekt mjesne samouprave, radi pripreme za nadolazeći zimski period.
- Istaknuta je potreba za odvozom glomaznog otpada iz prostorija mjesne samouprave, kako bi se oslobodio prostor i uredile prostorije za daljnje korištenje.
- Predloženo je da se izradi ažurirani popis inventara u prostorijama mjesne samouprave, kako bi se evidentirala postojeća oprema, utvrdilo stanje imovine te po potrebi izvršila nabava ili zamjena dotrajalog inventara.

Zatražena je žurna nabava informatičke opreme potrebne za redovno funkcioniranje vijeća i vođenje administrativnih poslova, uz napomenu da postojeća oprema ne postoji što onemogućava učinkovito obavljanje poslova.

Sjednica je završila u 19,00 sati.

KLASA: 024-08/25-003/1288

URBROJ: 251-13-11-7/006-25-2

Zagreb, 17. srpnja 2025.

Zapisnik vodio:

Ljiljana Baričević Vendak

Predsjednica

Vijeća Mjesnog odbora Kašinska Sopnica

Ljiljana Baričević Vendak

Ljiljana Baričević Vendak

Na temelju članka 28. Poslovnika o radu Vijeća Mjesnog odbora Kašinska Sopnica, Vijeće mjesnog odbora Kašinska Sopnica na 2. sjednici, održanoj 17. srpnja 2025., donijelo je

ZAKLJUČAK
o sanaciji rupa i ulegnuća Prigorske ulice (hitna intervencija)


1. Vijeće je raspravljalo o prijedlogu za sanacijom rupa i ulegnuća na kolniku Prigorske ulice, a sve u cilju osiguranja sigurnosti prometa i sprječavanja daljnjeg pogoršanja stanja prometnice. Intervenciju je potrebno usuglasiti s Mjesnim odborom Prekrvršje, na čijem području se dijelom nalazi predmetna ulica, te se poziva navedeni odbor da na svojoj sljedećoj sjednici donese istovjetan zaključak, kako bi se omogućilo koordinirano i učinkovito postupanje prema nadležnim gradskim službama. Zbog ozbiljnog oštećenja kolničke površine i prijetnje sigurnosti sudionika u prometu, zahtjev se upućuje kao hitna intervencija prema nadležnom gradskom uredu i Zagrebačkim cestama.
2. Vijeće traži hitnu intervenciju u sanaciji rupa i ulegnuća Prigorske ulice.
3. Ovaj zaključak biti će dostavljen na nadležno postupanje.

KLASA: 024-08/25-003/1288
URBROJ: 251-13-11-7/006-25-5
Zagreb, 17. srpnja 2025.

PREDSJEDNICA VIJEĆA
MJESNOG ODBORA KAŠINSKA SOPNICA

Ljiljana Baričević Vendak

Ljiljana Baričević Vendak

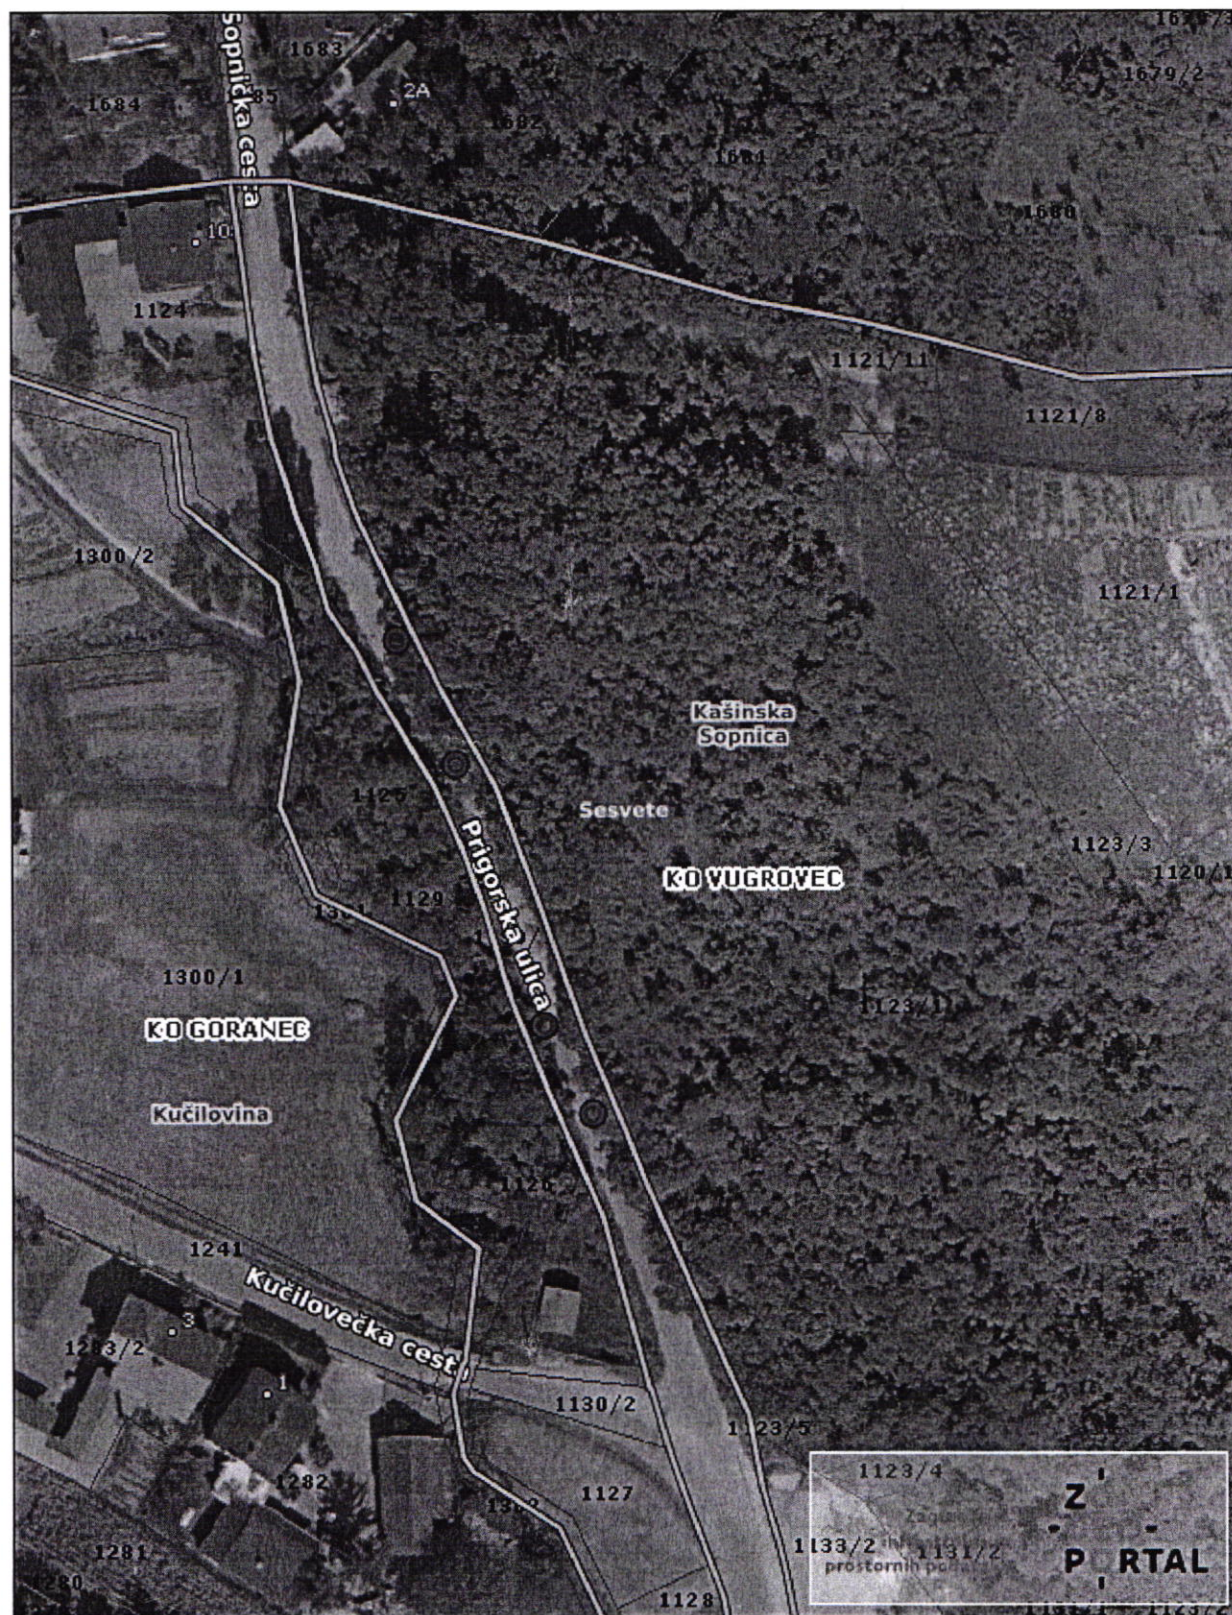

Približno mjerilo 1:1000

Ukupna površina (m²)
5814193.11

Stanje evidencije katastra od prethodnog dana.

Napomena: ovaj preslik ne može se koristiti kao dokument iz službene evidencije katastarskog operata ili Plana, ne može se koristiti za konačno određivanje prostornih odnosa među podacima, niti može zamijeniti bilo koji službeni akt.

Datum ispisa: 14.7.2025.

Na temelju članka 28. Poslovnika o radu Vijeća Mjesnog odbora Kašinska Sopnica na 2. sjednici, 17. srpnja 2025, donijelo je

ZAKLJUČAK

o kategorizaciji prometnice i određivanje razvrstane ceste ulice Petruši - k.č. 1598/1 k.o. Goranec, k.č. 1595 k.o. Goranec i k.č.1499 k.o. Goranec,

1. Vijeće je raspravljalo o prijedlogu **za kategorizaciji prometnica** na kč.br. 1598/1 k.o. Goranec, kč.br. 1595 k.o. Goranec i kč. br. 1499 k.o. Goranec upišu kao nerazvrstane prometnice u neotuđivom vlasništvu Grada Zagreba. Vijeće ističe kako se ovim prijedlogom želi osigurati pravna i tehnička podloga za buduće izvođenje radova na vodovodnoj infrastrukturi, kao i za redovito održavanje predmetnih prometnica, čime bi se izbjegli potencijalni imovinsko-pravni problemi i osigurala dugoročna funkcionalnost i sigurnost prometne mreže na tom području.
2. Vijeće traži kategorizaciju kao nerazvrstane ceste za kč.br.
 - k.č. br. 1598/1, k.o. Goranec
 - k.č. br. 1595, k.o. Goranec
 - k.č. br. 1499, k.o. Goranec
3. Ovaj zaključak biti će dostavljen na nadležno postupanje.

KLASA: 024-08/25-003/1288
URBROJ: 251-13-11-7/006-25-4
Zagreb, 17. srpnja 2025.

**PREDSJEDNICA VIJEĆA
MJESNOG ODBORA KAŠINSKA SOPNICA**

Ljiljana Baričević Vendak

Na temelju članka 100. točke 2. Statuta Grada Zagreba (Službeni glasnik Grada Zagreba 23/16, 2/18, 23/18, 3/20, 3/21, 21, 11/21- pročišćeni tekst i 16/22) i članka 28. stavka 3. Poslovnika Vijeća Mjesnog odbora Kašinska Sopnica Vijeće Mjesnog odbora Kašinska Sopnica, na 2. sjednici, 17. srpnja 2025., donijelo je

ZAKLJUČAK

o Prijedlogu prioriteta za Plan komunalnih aktivnosti Gradske četvrti Sesvete u 2026.

1. Vijeće je raspravljalo o prijedlogu prioriteta za Plan komunalnih aktivnosti Gradske četvrti Sesvete u 2026.
2. Vijeće Mjesnog odbora Kašinska Sopnica predlaže Vijeću Gradske četvrti Sesvete da u Plan komunalnih aktivnosti Gradske četvrti u 2026. godinu uvrsti sljedeće akcije na području Mjesnog odbora Kašinska Sopnica.

I ASFALTIRANJE – uređivanje-obnova cesta – javnoprometnih površina

R.br.	Lokacija - ulica	Opis radova, količine i sl.
1.	Ulica Petruši	Asfaltiranje kompletne prometnice dužine cca 830 m
2.	Ulica Dol	Asfaltiranje kompletne prometnice dužine 415 m

II NOGOSTUPI I PJEŠAČKE STAZE – javno dobro, prioritet uz državne, županijske, lokalne i nerazvrstane ceste – nogostupi, pješačke staze, autobusna ugibališta (katastarski koridor prometnice mora imati dovoljnu širinu (minimalno 7,6 m za jednostrani nogostup ili 9.2 m za obostrani nogostup)

- izgradnja gdje postoji završeni projekt
s ishodom građevinskom dozvolom ili gdje su ishodne sve potvrde na glavni projekt
- obnova starijeg oštećenog nogostupa

R.br.	Lokacija - ulica	Opis radova – proširenje ceste, izgradnja nogostupa, odvodnja, slivnici, rubnjaci, kanalice, duljina, širina i dr.	drž.c. žup.c ner.c	Količina – duljina - m
1.	Ulica Petruši	Postavljanje slivnika i kanalice duž cijele ulice dužine cca 830m		cca 830m

2.	Ulica Sopnička, kč. br. 1 – kč.br. 6	Postavljanje slivnika i kanalice		cca 150m
----	---	----------------------------------	--	----------

III DJEČJA IGRALIŠTA I PARKOVNA OPREMA, nova opremanja - uređivanja, zamjena opreme, dopuna opreme, ograde i dimenzije, antitraumatska podloga, uređenje podloge, hortikultura (vrsta) i dr., **gradsko** zemljište (do maksimalno 4m visine ograde)

R.br.	Lokacija - ulica	Opis radova	Količina
1.			
2.			

IV REKREATIVNA (ŠPORTSKO - REKREATIVNA) IGRALIŠTA, gradsko zemljište, zemljano-travnato, asfaltirano, veličina, ograda, golovi, koševi , oprema i dr., (do maksimalno 4m visine ograde)

R.br.	Lokacija - ulice	Opis radova	Količina
1.	Rumašćica br.5	Uređenje betonske podloge, postavljanje sjenice, izgradnja roštilja	1
2.	Rumešćica br. 5	Postavljanje 6 klupa i 3 stola	3 seta (6 klupa i 3 stola)

V OBJEKTI MJESNE SAMOUPRAVE

R.br.	Lokacija – ulica, k.br.	Opis radova, količine i sl.
1.	Rumašćica br. 5	U prostoriji Mjesne samouprave potrebna kompletna izmjena instalacija odvoda, dovoda i instalacija struje, sanacija sanitarnog čvora, zamjena ulaznih vrata, zamjena pločica, stolova, stolica, ormar za odbornu prostoriju), laptop, printer (informatička oprema)
2.		

/ veće zahvate i uređivanja objekata mjesne samouprave više nije moguće predlagati kroz Plan komunalnih aktivnosti već se treba donijeti poseban zaključak koji će se dostaviti nadležnom gradskom uredu / moguće predložiti nabavu namještaja (stolovi, stolice, ormari i dr.)

VI OSTALO / vodoopskrbni cjevovodi, plinofikacijski cjevovodi, kanalizacija i sl. se više ne mogu niti projektirati niti izvoditi preko Plana komunalnih aktivnosti/ - mogu se projektirati i izvoditi radovi na drugim javnim objektima npr. škole, vrtići, nogometni i dr. klubovi uz suglasnost nadležnog gradskog ureda

R.br.	Lokacija - ulica	Opis radova, količine i sl.
1.		
2.		

- kod svih prijedloga voditi brigu o vlasništvu zemljišta tj. imovinsko pravnom statusu zemljišta i objekata (vlasnik mora biti ili Grad Zagreb ili škola, vrtić, klub)

3. Ovaj zaključak biti će dostavljen na nadležno postupanje.

KLASA: 024-08/25-003/1288
URBROJ: 251-13-11-7/006-25-3
Zagreb, 17. srpnja 2025.

PREDSJEDNICA VIJEĆA
MJESNOG ODBORA KAŠINSKA SOPNICA

Ljiljana Baričević Vendak