


GENERALNI
URBANISTIČKI PLAN
GRADA ZAGREBA
- izmjene i dopune 2025.

KARTOGRAM 1.
GRANICE GRADSKIH ČETVRTI
KONAČNI PRIJEDLOG PLANA

M 1:75.000

TUMAČ PLANSKOG ZNAKOVLJA

-  granica Generalnog urbanističkog plana grada Zagreba
-  granice gradskih četvrti
-  nazivi gradskih četvrti

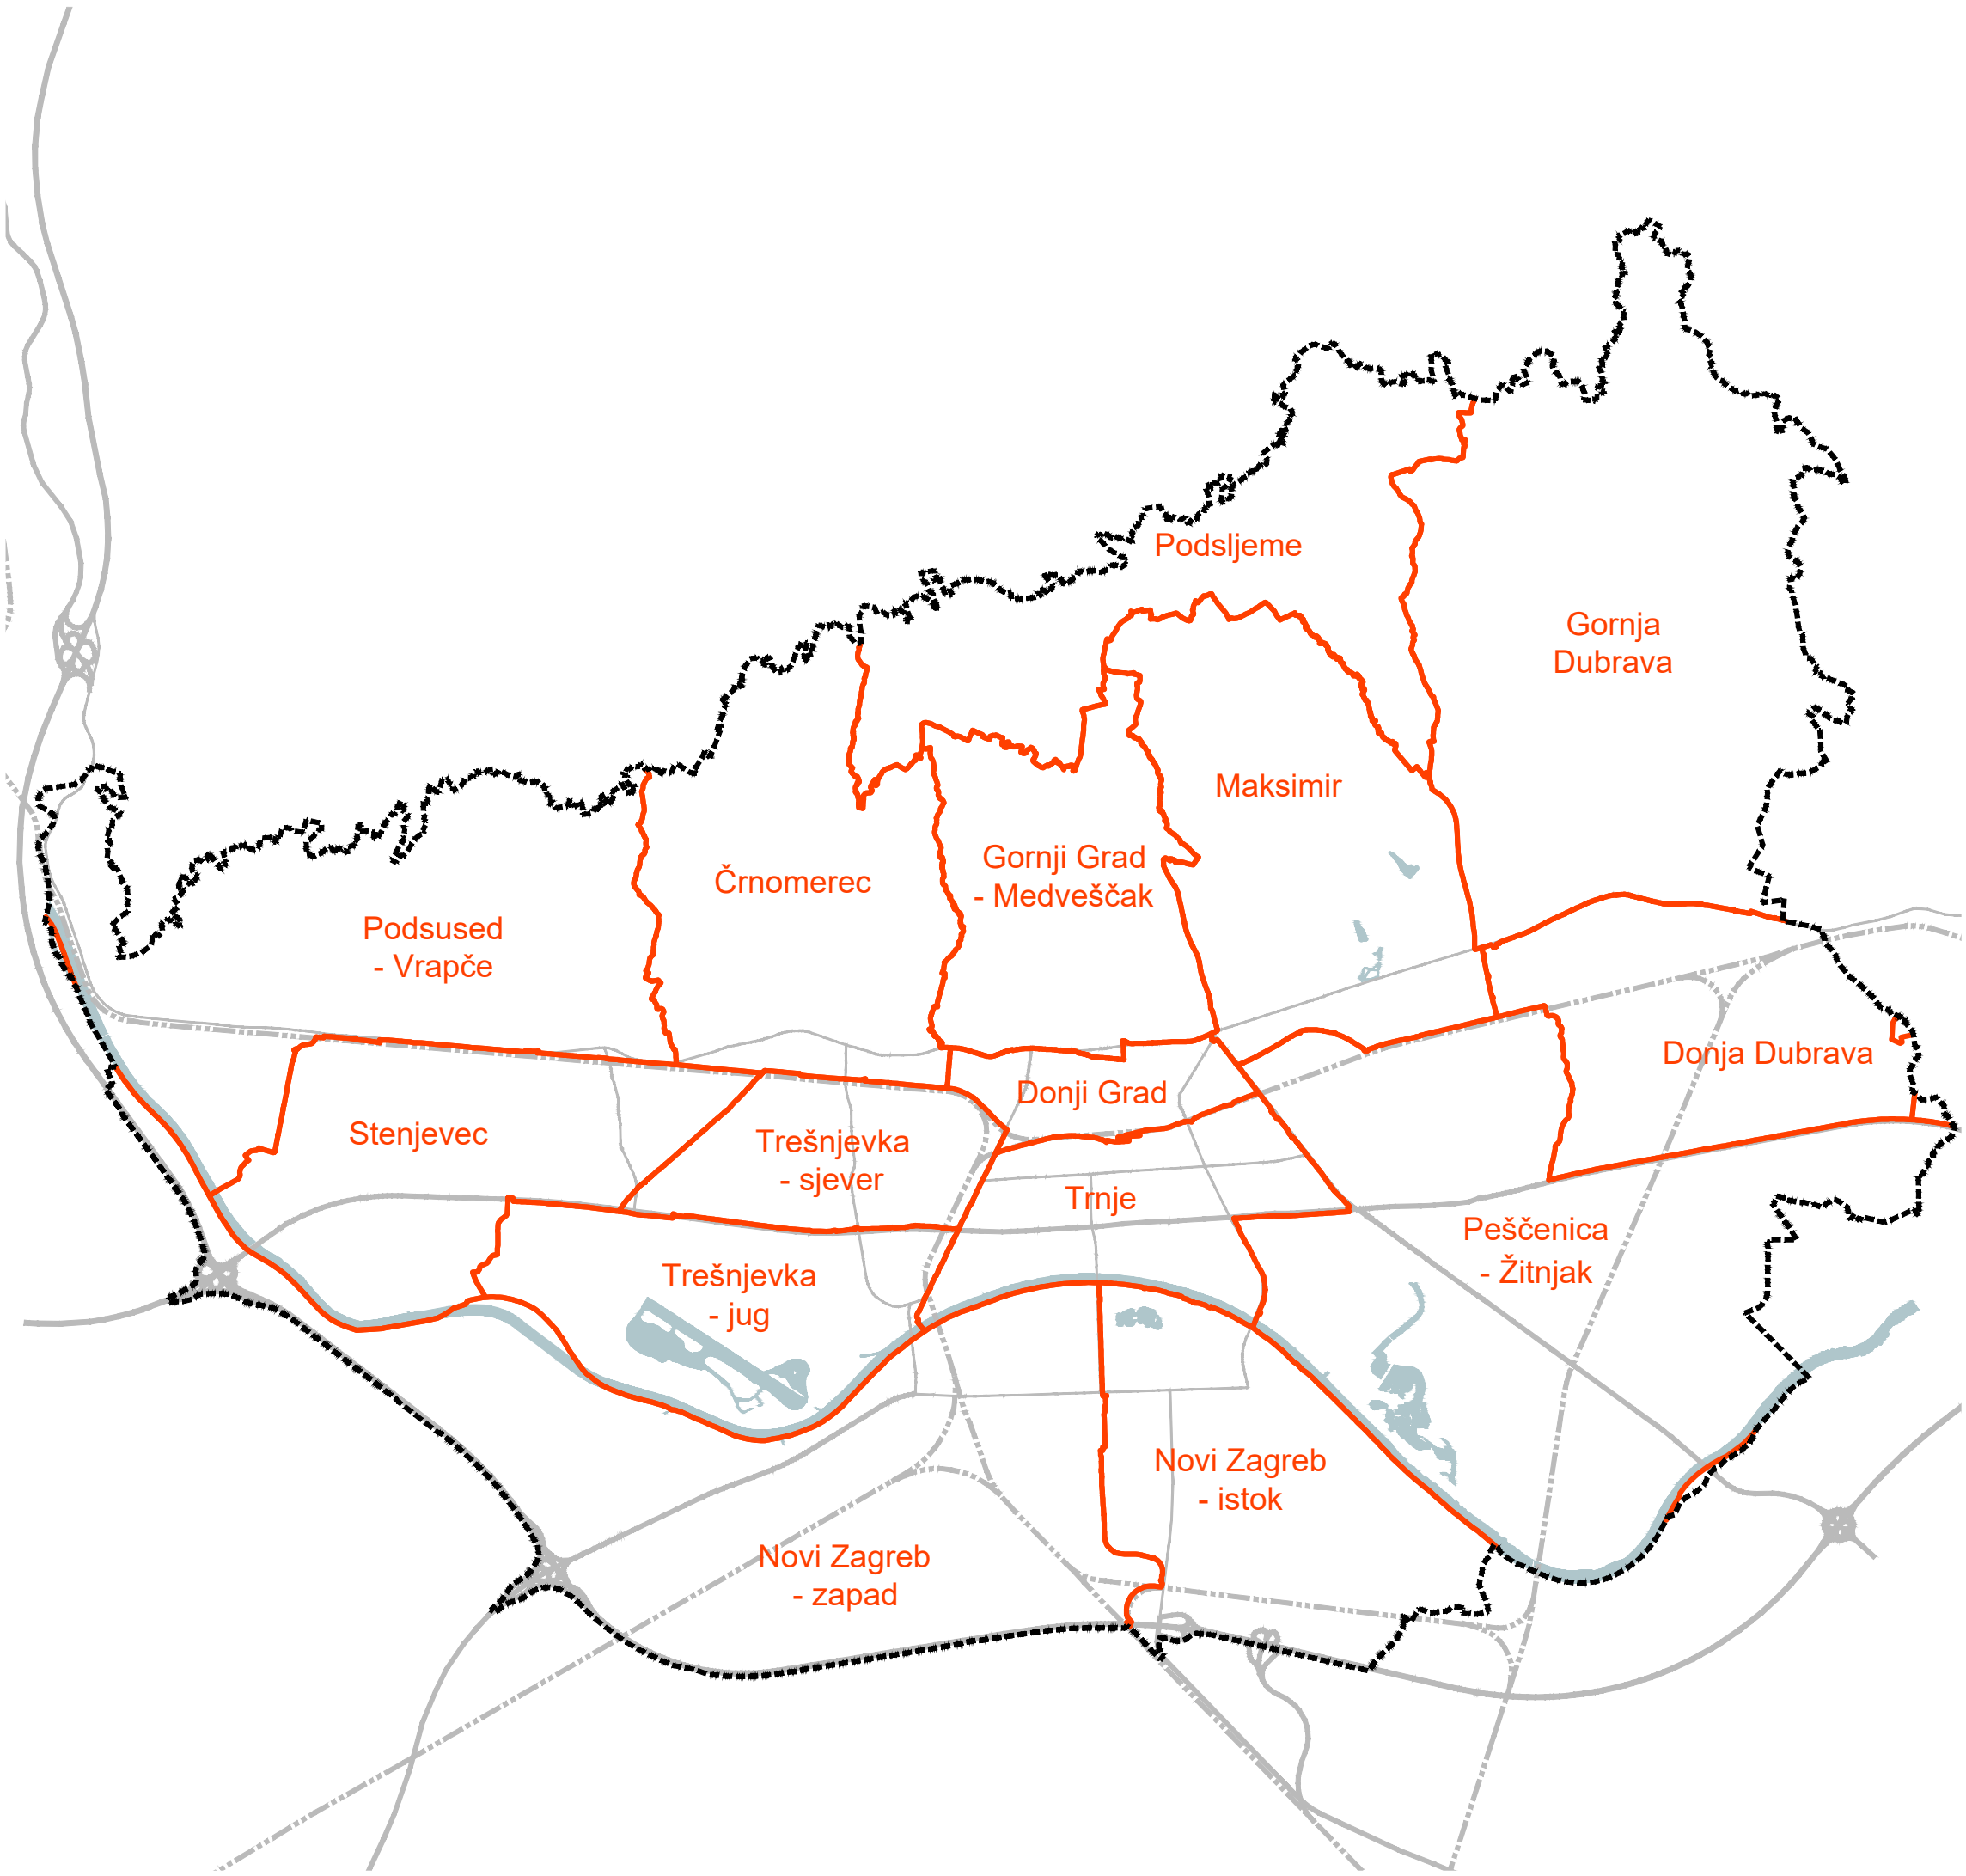

NOSITELJ
IZRADE

Grad Zagreb
Gradski ured za
gospodarstvo, ekološku
održivost i strategijsko
planiranje

IZRAĐIVAČ
PLANA

zavod za
prostorno
uređenje
grada
zagreba