

GENERALNI
URBANISTIČKI PLAN
GRADA ZAGREBA
- izmjene i dopune 2025.

KARTOGRAM 2.
ZONE JAVNE I DRUŠTVENE NAMJENE
KONAČNI PRIJEDLOG PLANA


M 1:75.000

TUMAČ PLANSKOG ZNAKOVLJA

- granica Generalnog urbanističkog plana grada Zagreba
- granice gradskih četvrti
- postojeće zone javne i društvene namjene

VRSTA IZMJENE I/ILI DOPUNE

- novoplanirana zona
- proširenje postojeće zone
- formiranje zone kao usklađenje s postojećim stanjem
- preraspodjela ili prenamjena postojeće zone javne i društvene namjene
- smanjenje ili ukidanje zone

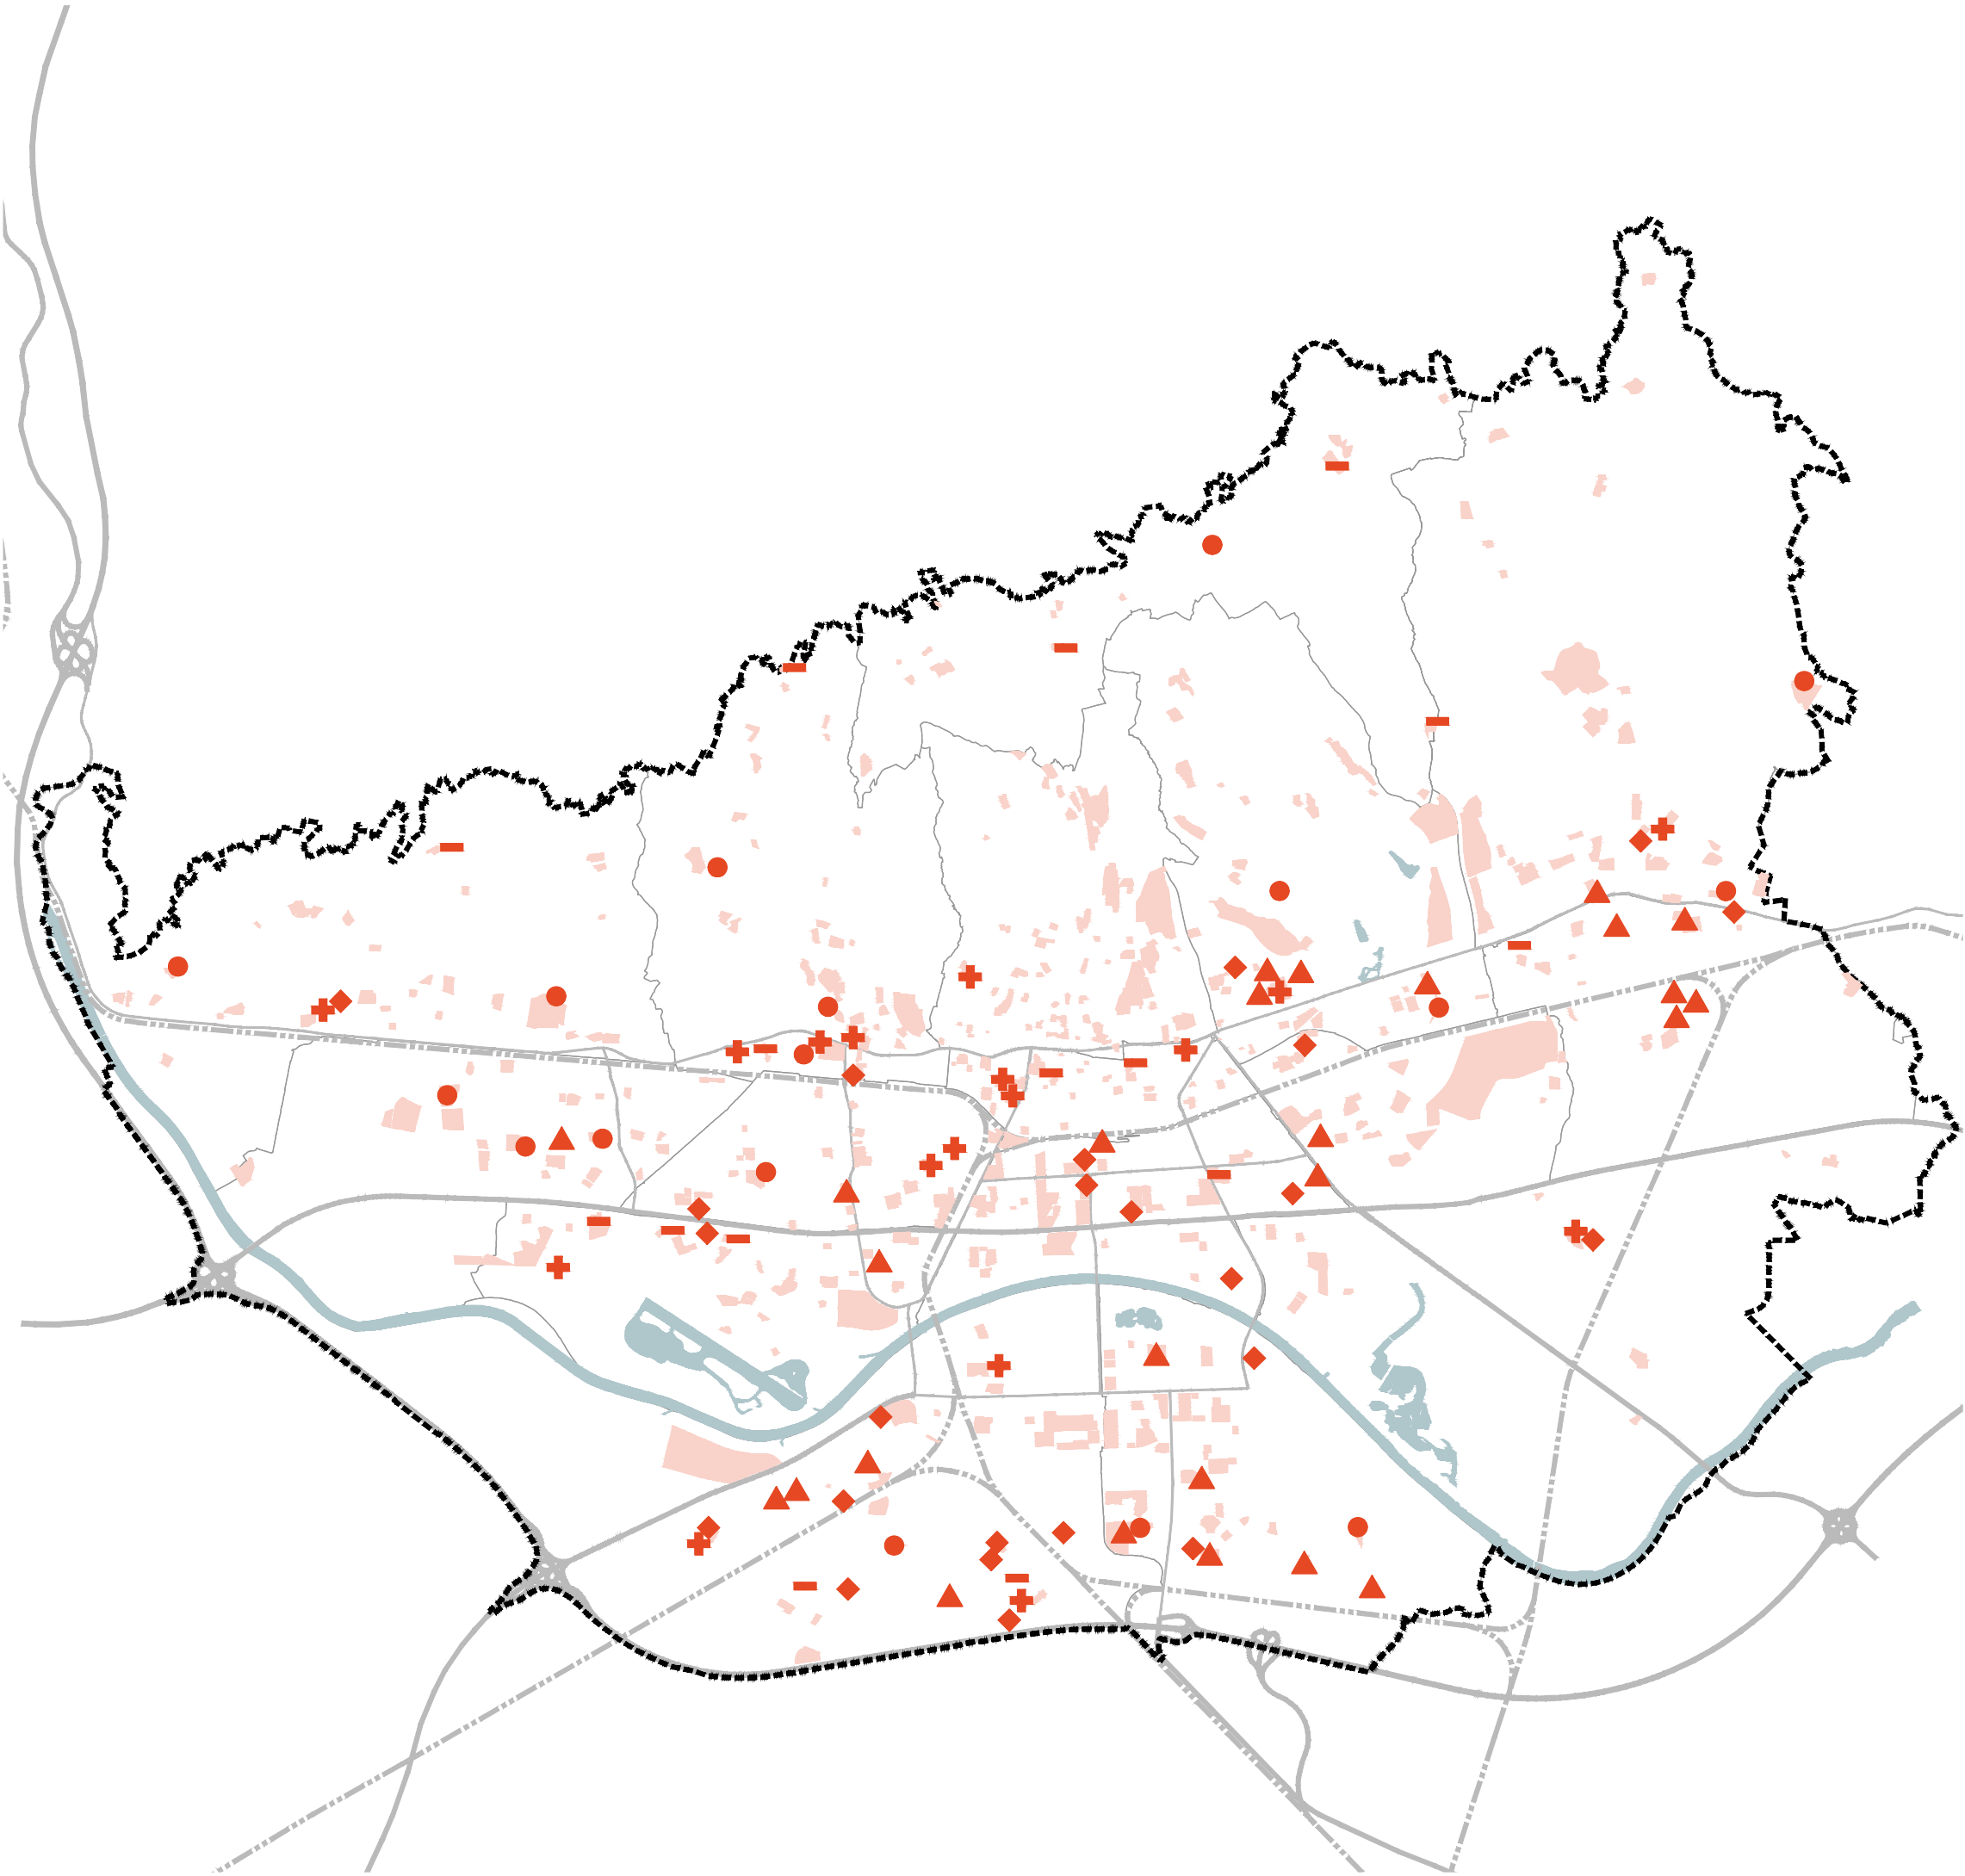

NOSITELJ
IZRADE

Grad Zagreb
Gradski ured za
gospodarstvo, ekološku
održivost i strategijsko
planiranje

IZRAĐIVAČ
PLANA

zavod za
prostorno
uređenje
grada
zagreba