

GENERALNI URBANISTIČKI PLAN GRADA ZAGREBA

- izmjene i dopune 2025.


KARTOGRAM 5. URBANISTIČKI PLANovi UREĐENJA

KONAČNI PRIJEDLOG PLANA

M 1:75.000

TUMAČ PLANSKOG ZNAKOVLJA

- granica Generalnog urbanističkog plana grada Zagreba
- granice gradskih četvrti
- smanjenje granica ili ukinuta područja izrade UPU-a
- obuhvati UPU-a koji nisu promjenjeni
- proširenje granica ili novi UPU-i (ID GUP-a 2025.)

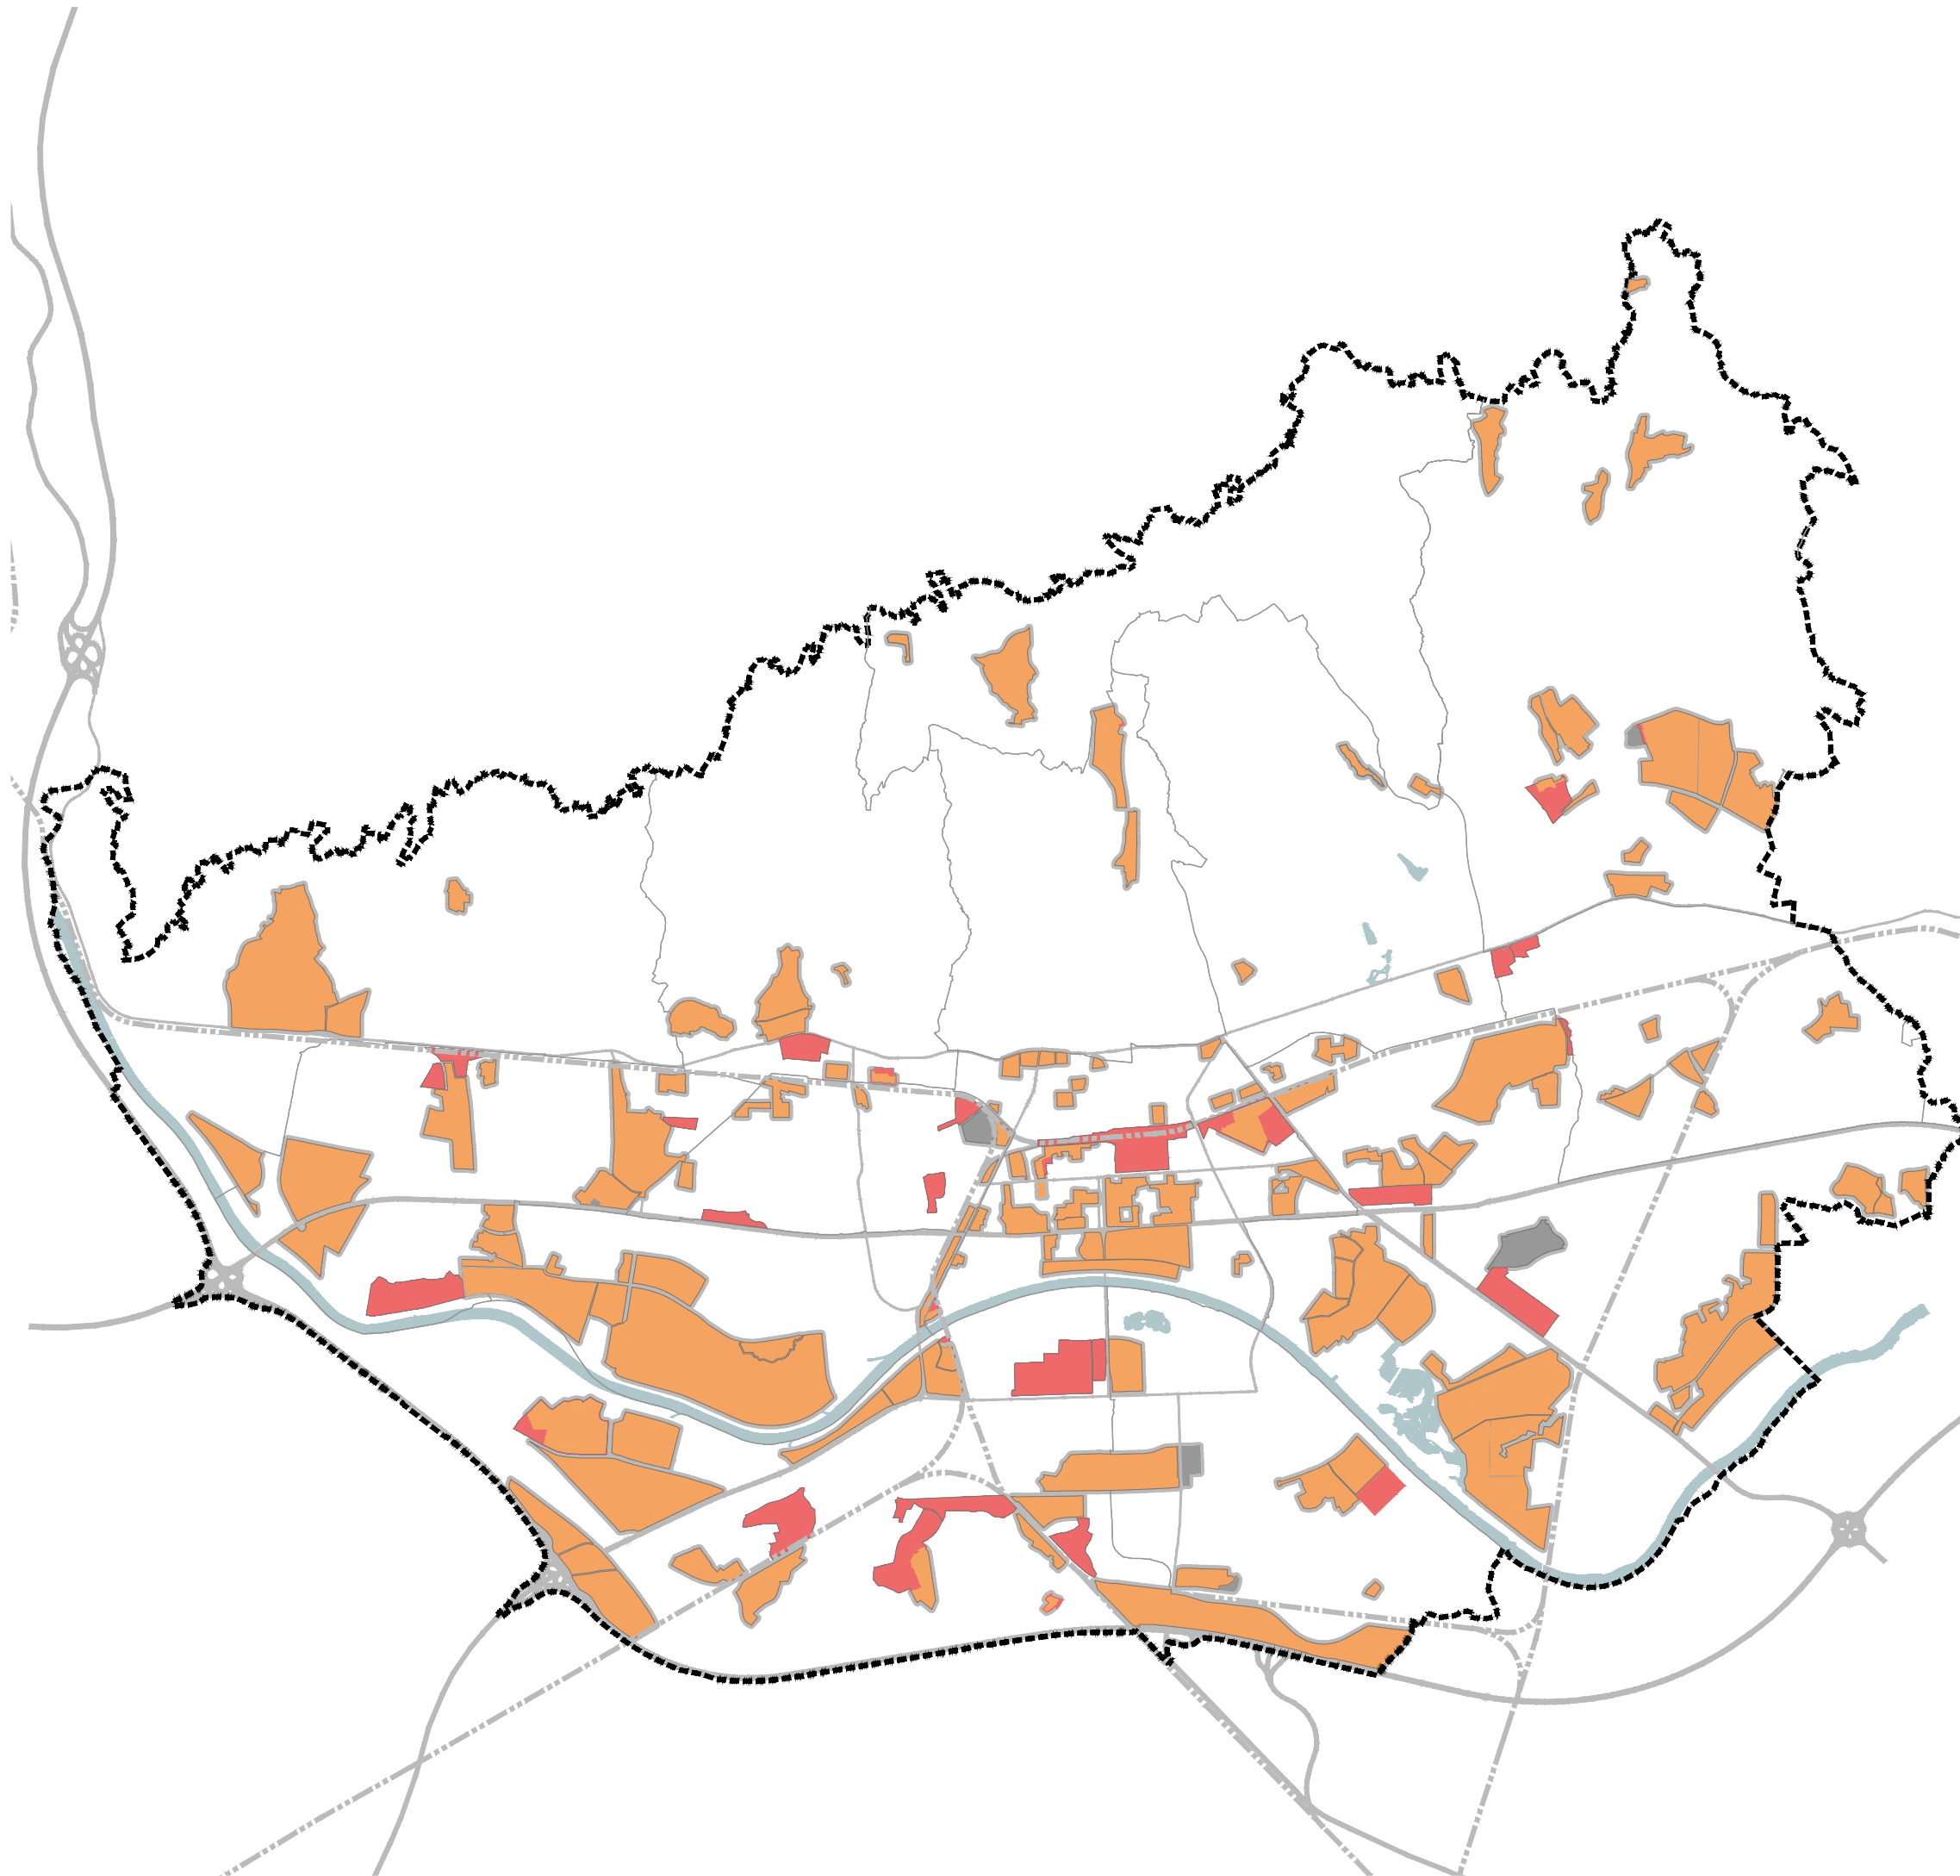

NOŠITELJ
IZRADE

IZRAĐIVAČ
PLANA



Grad Zagreb
Gradski ured za
gospodarstvo, ekološku
održivost i strategijsko
planiranje



zavod za
prostorno
uređenje
grada
zagreba