

GENERALNI URBANISTIČKI PLAN GRADA ZAGREBA

- izmjene i dopune 2025.


KARTOGRAM 10. DRVOREDI UZ PROMETNICE I VODNE POVRŠINE

KONAČNI PRIJEDLOG PLANA

M 1:75.000

TUMAČ PLANSKOG ZNAKOVLJA

- granica Generalnog urbanističkog plana grada Zagreba
- granice gradskih četvrti
- postojeći drvoredi uz prometnice
- postojeći drvoredi uz potoke i vodne površine
- obaveza ili prijedlog planiranja drvoreda uz prometnice
- veća područja s nedostatkom drvoreda
- vodene površine i potoci

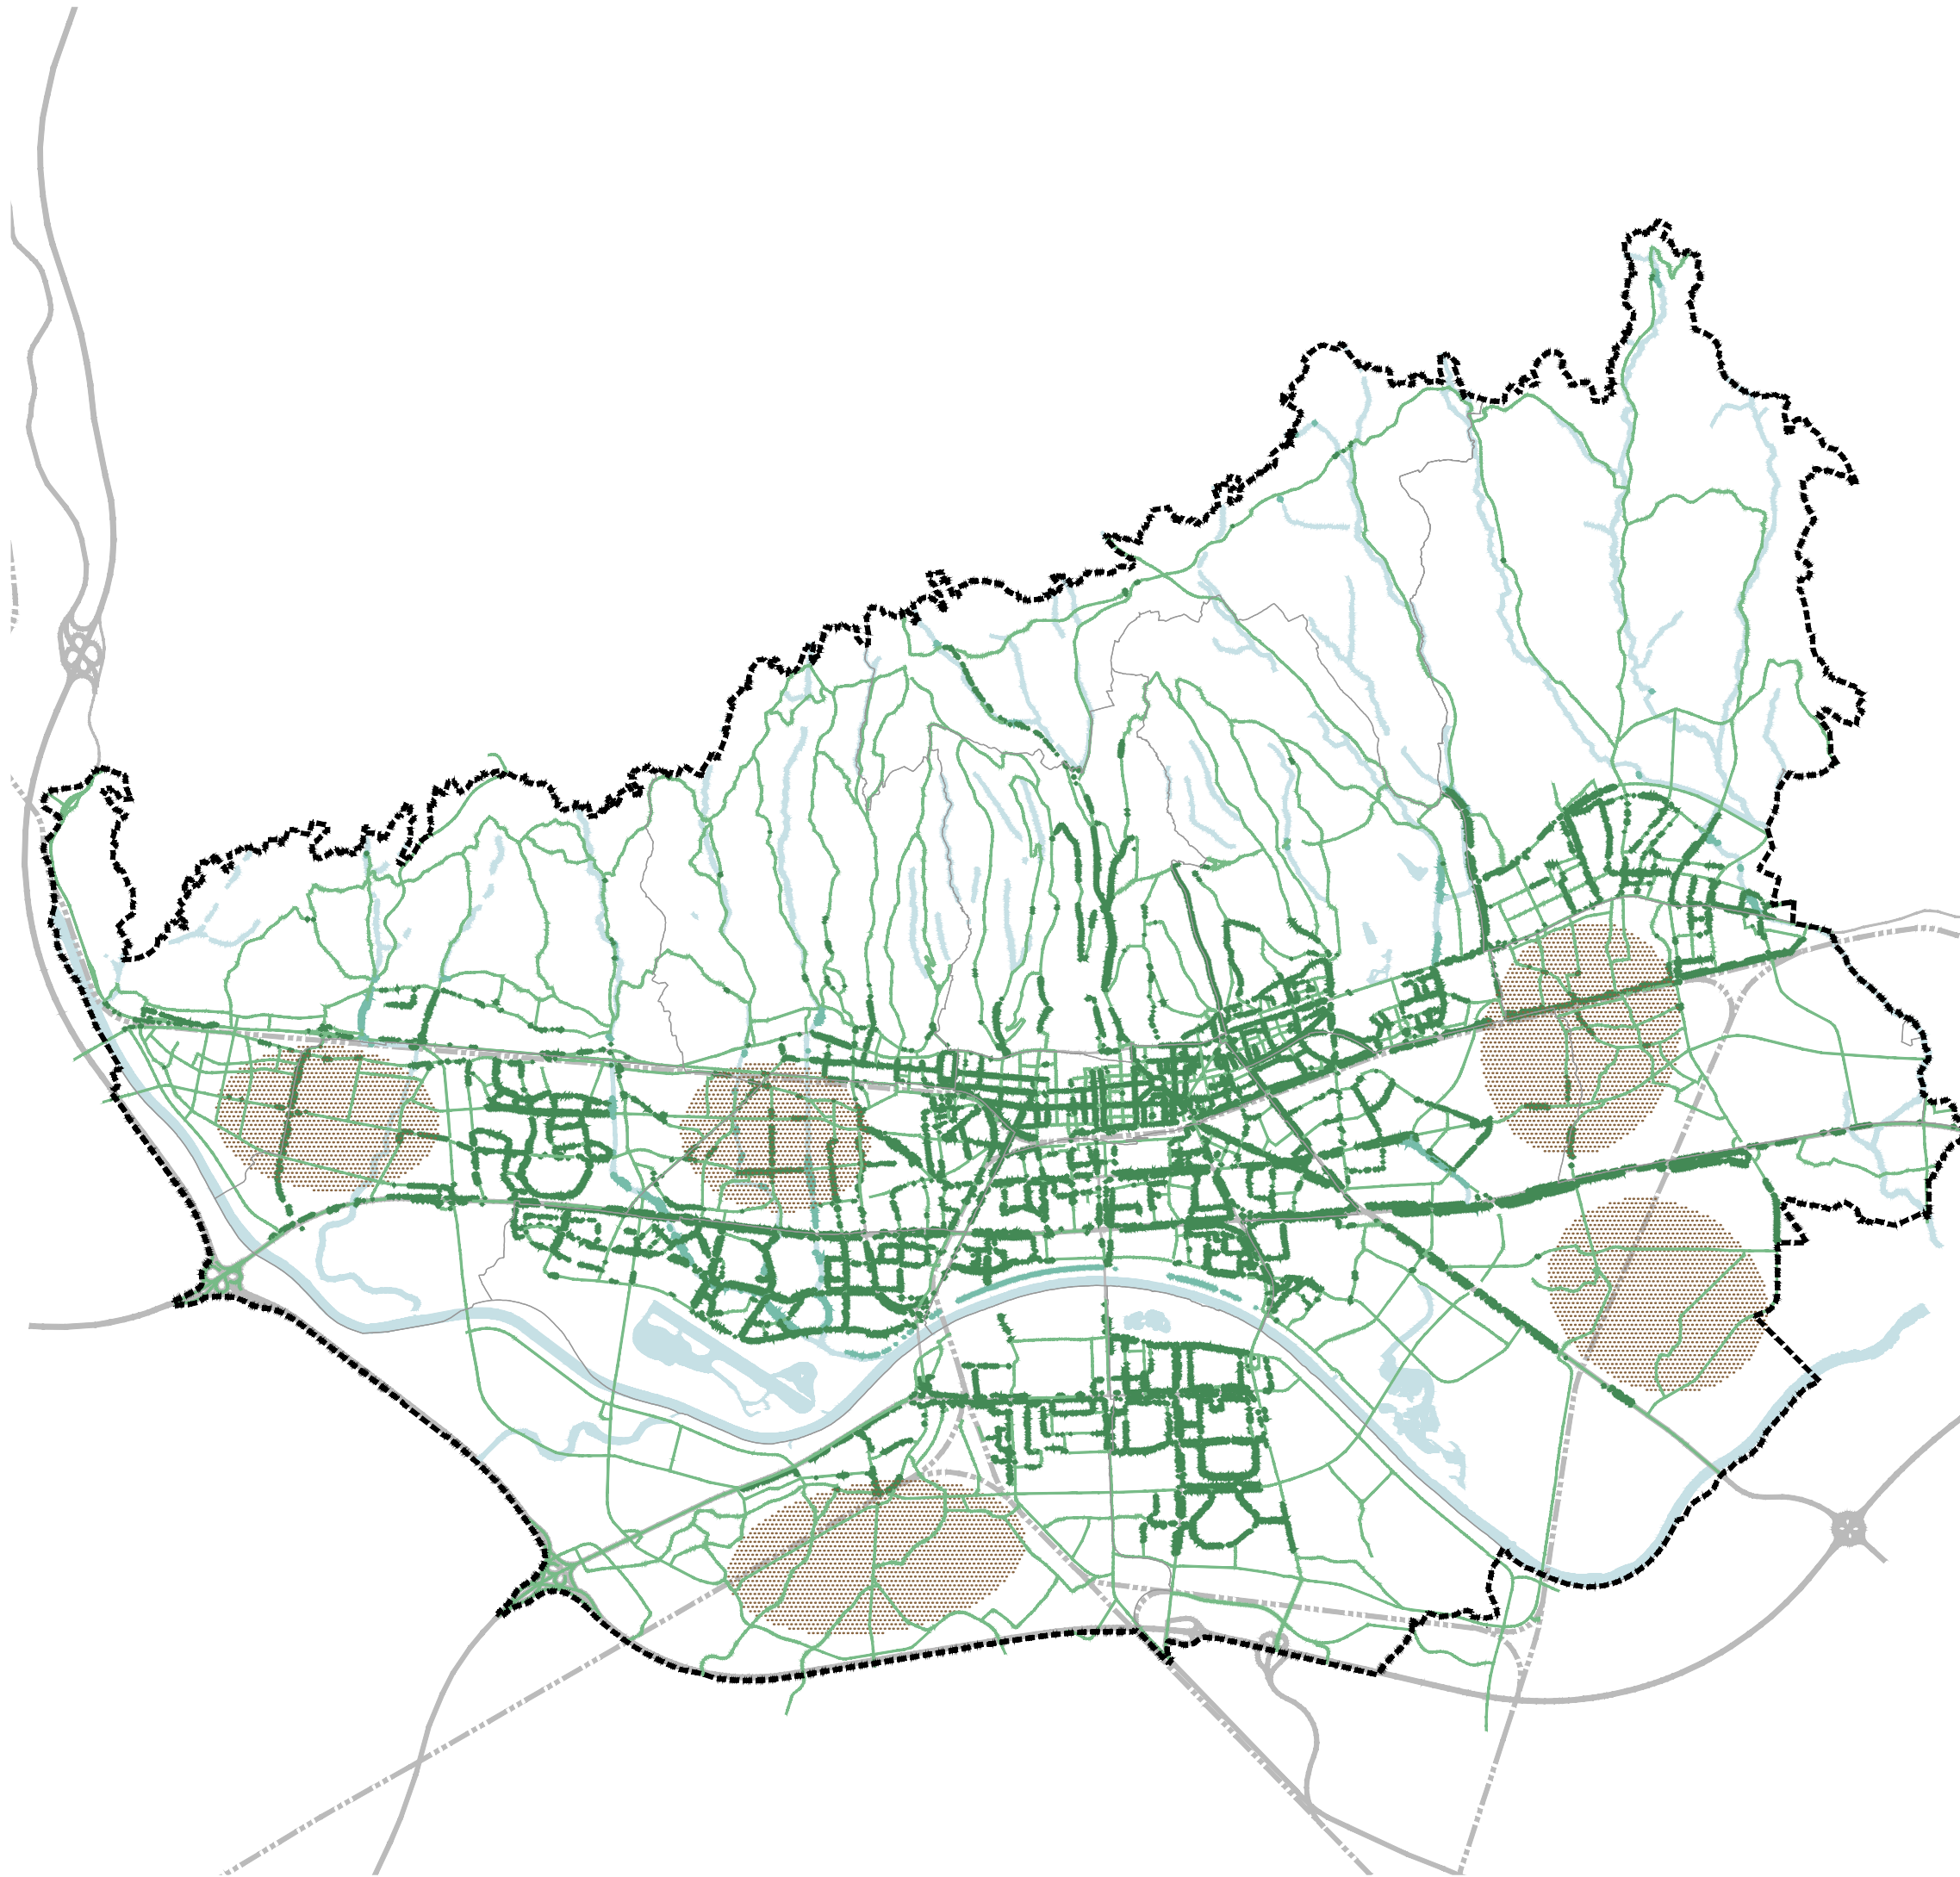

NOSITELJ
IZRADE

IZRAĐIVAČ
PLANA



Grad Zagreb
Gradski ured za
gospodarstvo, ekološku
održivost i strategijsko
planiranje



zavod za
prostorno
uređenje
grada
zagreba